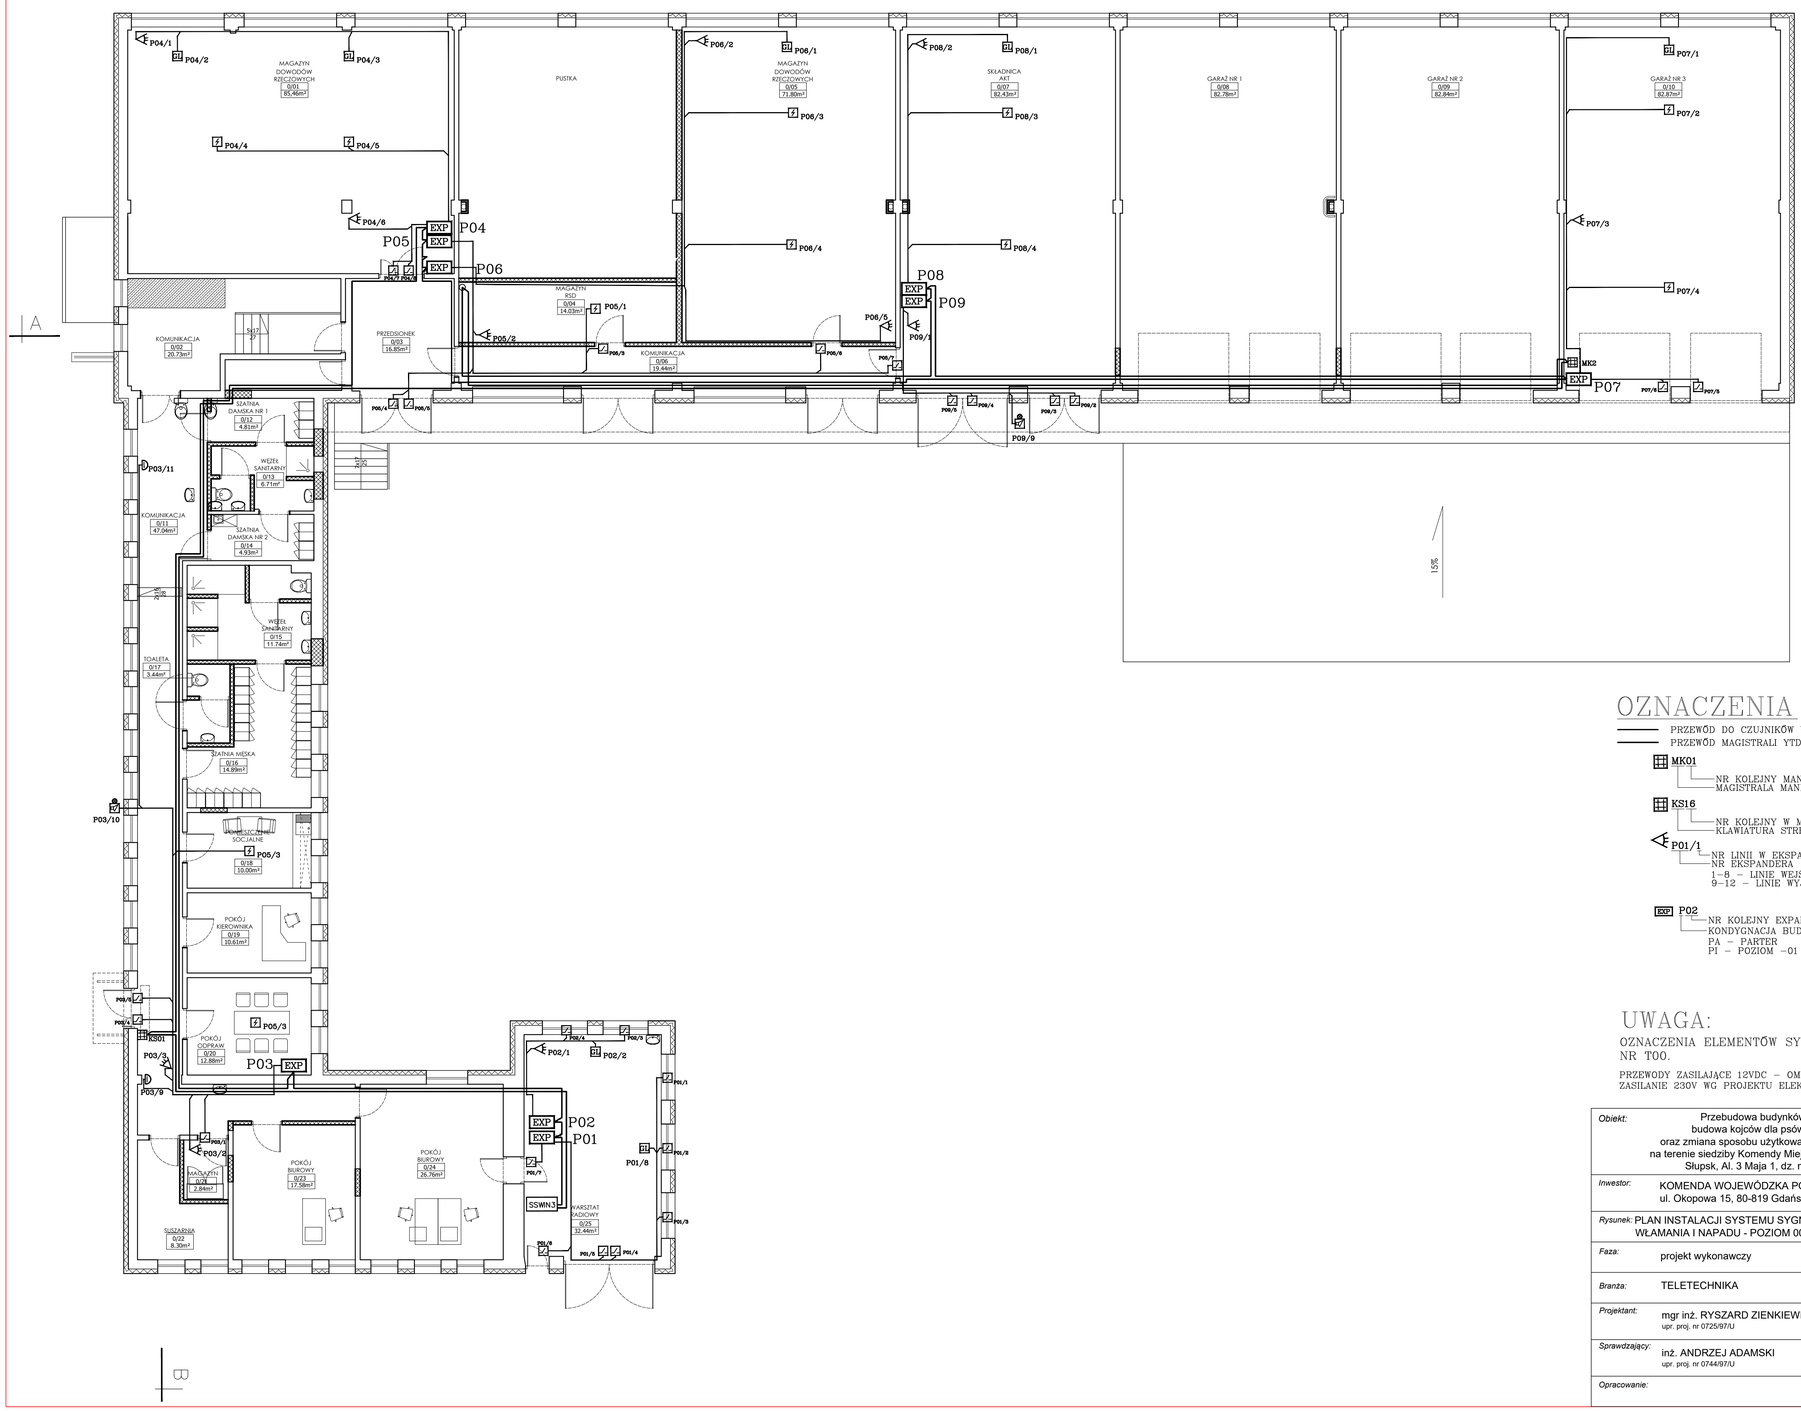


## OZNACZENIA

PRZEWÓD DO CZUJNIKÓW YTDY 6x0,5 – (W)
PRZEWÓD MAGISTRALI YTDY 8x0,5 – (M)

**MK01**
- NR KOLEJNY MANIPULATORA
- MAGISTRALA MANIPULATORÓW

**KS16**
- NR KOLEJNY W MAG. EKSPANDERÓW
- KLAWIATURA STREFOWA

**P01/1**
- NR LINII W EKSPANDERZE
- NR EKSPANDERA
  1–8 – LINIE WEJŚCIOWE
  9–12 – LINIE WYJŚCIOWE

**EXP P02**
- NR KOLEJNY EXPANDERA
- KONDYGNACJA BUDYNKU
  PA – PARTER
  PI – POZIOM –01

## UWAGA:

OZNACZENIA ELEMENTÓW SYSTEMU NA RYSUNKU NR T00.

PRZEWODY ZASILAJĄCE 12VDC – OMY2x1,5
ZASILANIE 230V WG PROJEKTU ELEKTRYCZNEGO

| | | | |
|---|---|---|---|
| *Obiekt:* | Przebudowa budynków i budowli, budowa kojców dla psów służbowych oraz zmiana sposobu użytkowania fragmentu wiaty na terenie siedziby Komendy Miejskiej Policji w Słupsku Słupsk, Al. 3 Maja 1, dz. nr 120/2, obr. 9 | | |
| *Inwestor:* | KOMENDA WOJEWÓDZKA POLICJI W GDAŃSKU ul. Okopowa 15, 80-819 Gdańsk | | |
| *Rysunek:* | PLAN INSTALACJI SYSTEMU SYGNALIZACJI WŁAMANIA I NAPADU - POZIOM 00 | *Nr rysunku:* | TC06 |
| *Faza:* | projekt wykonawczy | *Data:* | 12.2016 |
| *Branża:* | TELETECHNIKA | *Skala:* | 1:100 |
| *Projektant:* | mgr inż. RYSZARD ZIENKIEWICZ upr. proj. nr 0725/97/U | *Podpis:* | |
| *Sprawdzający:* | inż. ANDRZEJ ADAMSKI upr. proj. nr 0744/97/U | *Podpis:* | |
| *Opracowanie:* | | | |