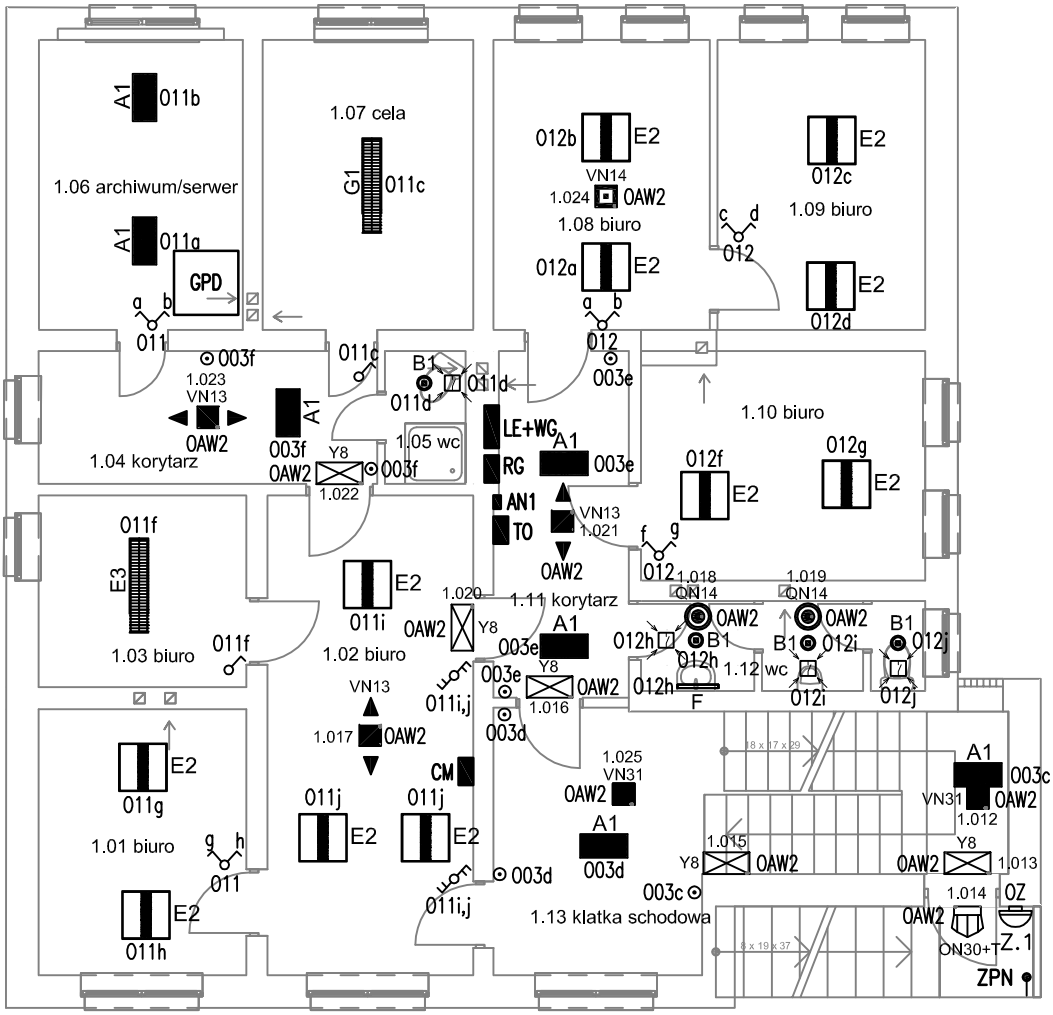

LEGENDA

LE+WG	Istniejący licznik energii elektrycznej i wyłącznik główny prądu budynku
RG	Istniejąca rozdzielnica główna budynku - rozbudowywana
AN1	Projektowany analizator sieci - wewnętrznej instalacji elektrycznej budynku
CM	Projektowana centrala monitoringu opraw awaryjnych (montaż na szynę TH35 w szafce natynkowej 1x12mod)
TO	Projektowana tablica oświetlenia
GPD	Istniejący główny punkt dystrybucyjny budynku okablowania strukturalnego
	Czujnik obecności z korekcją nat. oświetlenia
	Wyłącznik 1-biegunowy, IP-20
	Wyłącznik 1-biegunowy, IP-44
	Wyłącznik świecznikowy, IP-20
	Wyłącznik świecznikowy, IP-44
	Przycisk dzwonkowy załączający wydzielone obwody oświetlenia
	Wypust do urządzeń (według opisu na planie)

UWAGA: OPRAWY OŚWIETLENIA PODSTAWOWEGO I AWARYJNEGO WYSZCZEGÓLNIONO W OPISIE TECHNICZNYM

neon
www.neon.net.pl
neon@neon.net.pl

Częstochowa, ul. Bór 180
42-202 Częstochowa
tel./fax: +48 +34 3245161

Inwestor:	Komenda Wojewódzka Policji w Gdańsku ul. Okopowa 15, 80-819 Gdańsk				
Faza:	PROJEKT WYKONAWCZY				
Branża:	Elektryczna				
Temat:	Remont Posterunku Policji w Dziemianach, ul. 8-go marca 1, 83-425 Dziemiany, działka nr 69/1. 75/2, obręb 0001 Dziemiany w ramach zadania pn. Termomodernizacja obiektów służbowych Komendy Wojewódzkiej Policji w Gdańsku.				
Projektował:	mgr inż. Grzegorz Drelich	SLK/0605/POOE/04 SLK/IE/1421/02	specjalność elektryczna	IX 2017	
Sprawdził:	mgr inż. Jan Kostrzanowski	UAN-VIII-7342/156/94 SLK/IE/1552/02	specjalność elektryczna	IX 2017	
RZUT PIĘTRA - MODERNIZACJA OŚWIETLENIA				Skala 1:100	Nr rysunku E3