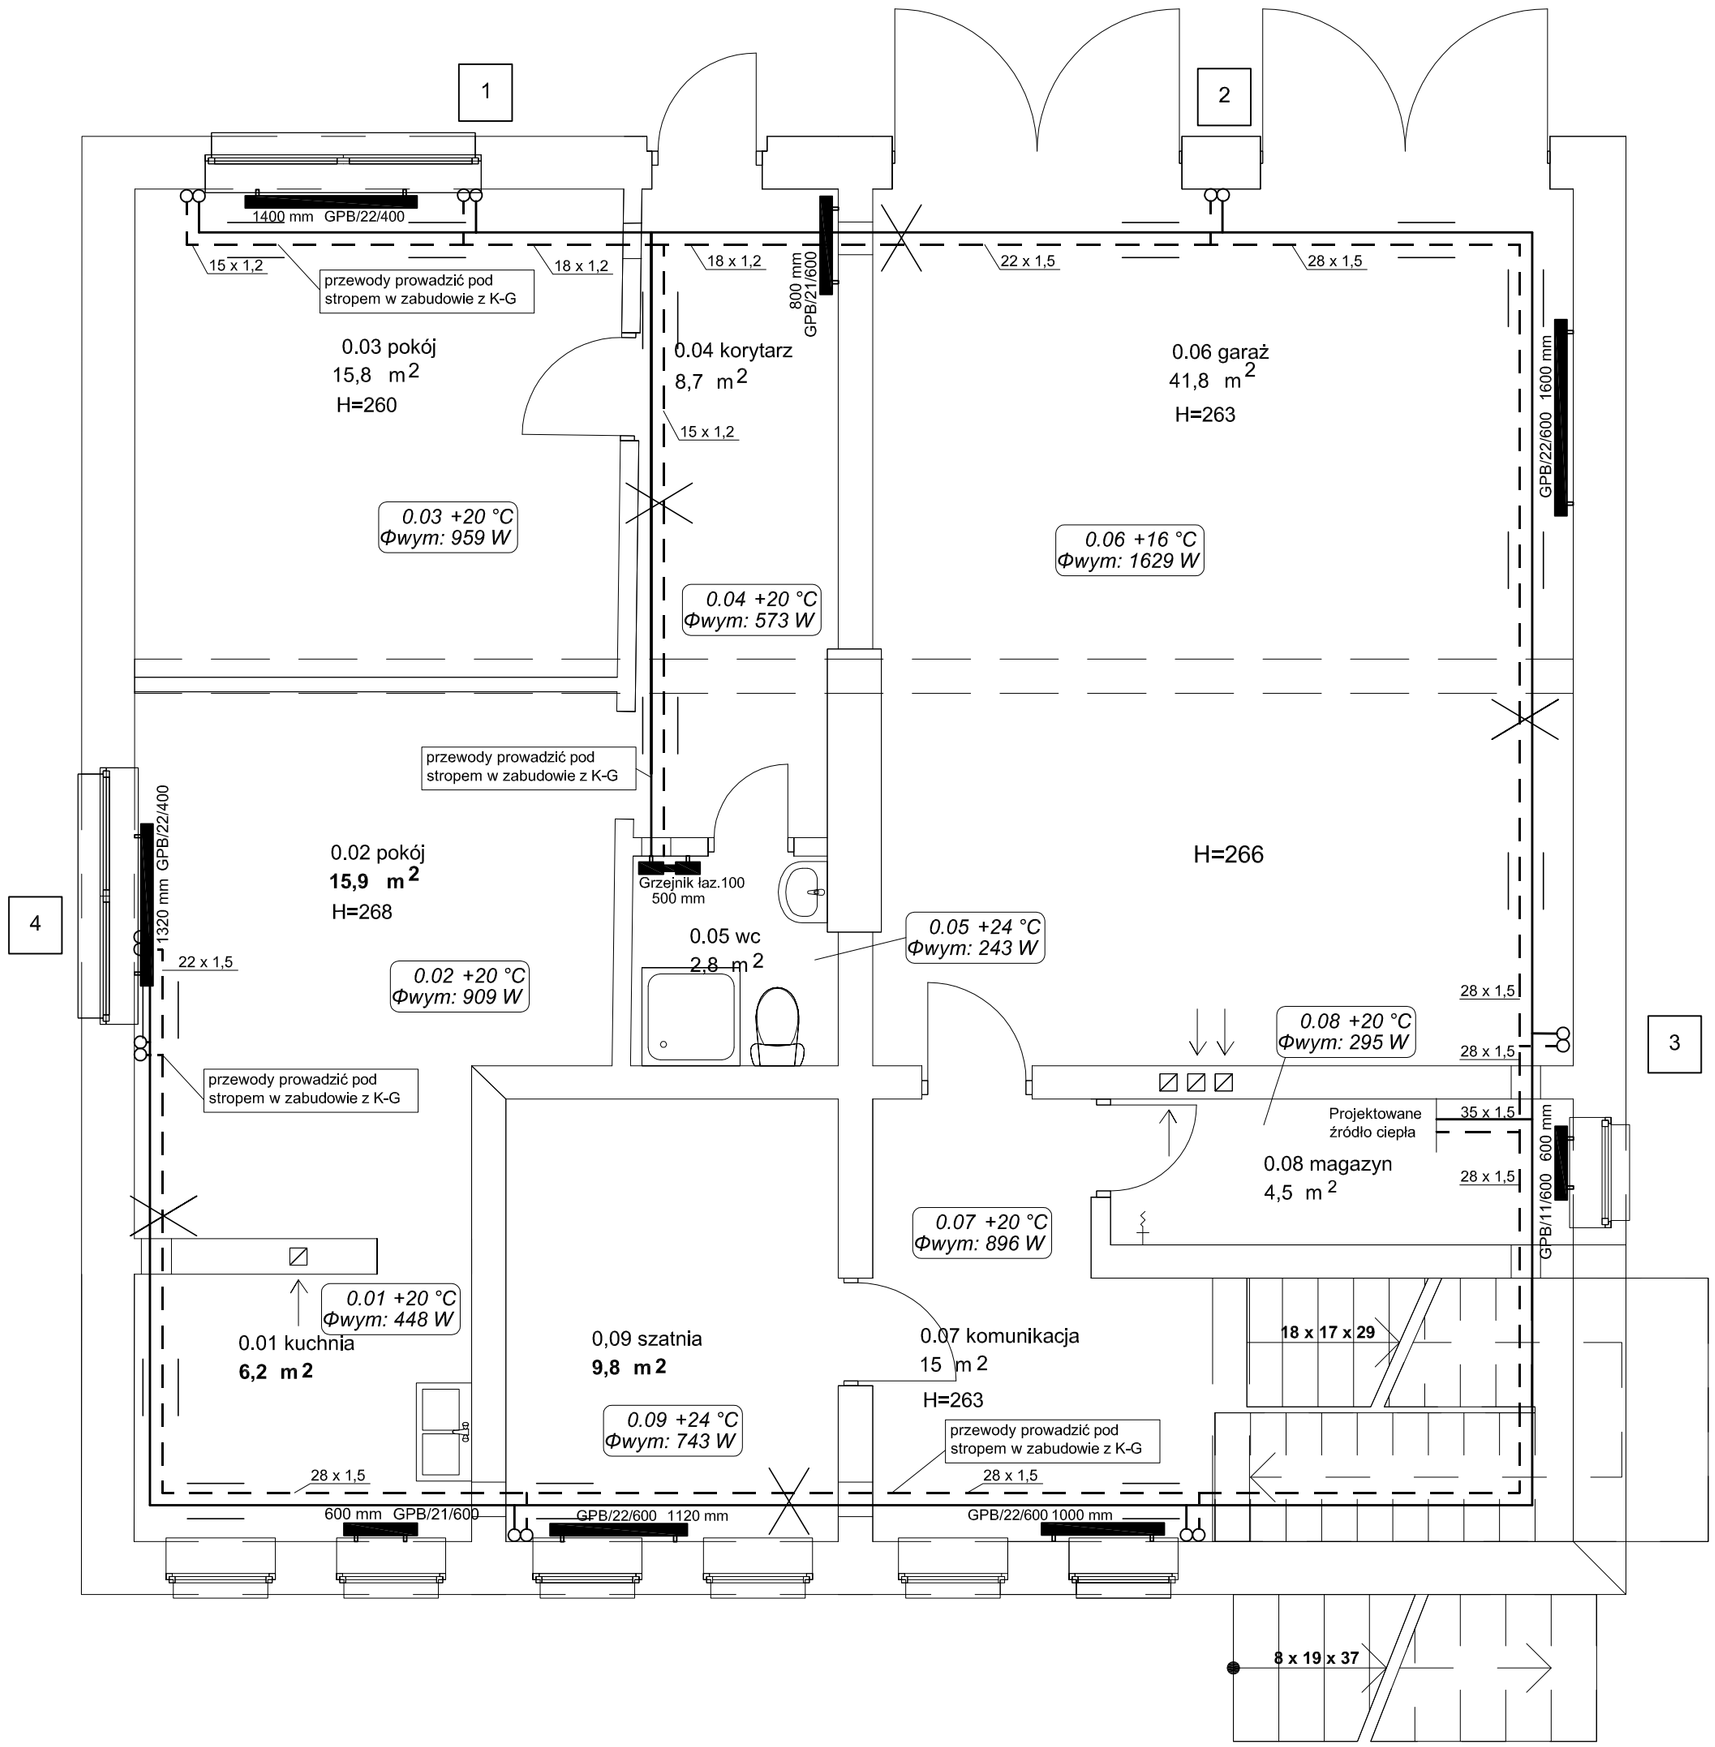

LEGENDA:

- grzejnik niezintegrowany
- projektowany pion instalacji centralnego ogrzewania
- projektowana instalacja centralnego ogrzewania - zasilanie
- projektowana instalacja centralnego ogrzewania - powrót

numer pomieszczenia — temperatura pomieszczenia

104 +20 °C
Φwym: 1985 W

zapotrzebowanie na ciepło

UWAGA:

- grzejniki w pomieszczeniach dla osób zatrzymanych zabespieczyć siatkami stalowymi w ramach z kątownika (siatki otwierane z zamkiem)
- rurociągi montować na konsolach, uchwytach montażowych

PROJEKTOWANE PODPORY STAŁE

PROJEKTOWANE PODPORY PRZESUWNE

neon
www.neon.net.pl
neon@neon.net.pl

Częstochowa, ul. Bór 180
42-202 Częstochowa
tel./fax: +48 +34 3245161

Inwestor:	Komenda Wojewódzka Policji w Gdańsku ul. Okopowa 15, 80-819 Gdańsk				
Faza:	PROJEKT WYKONAWCZY				
Branża:	Sanitarna				
Temat:	Remont Posterunku Policji w Dziemianach, ul. 8-go marca 1, 83-425 Dziemiany, działka nr 69/1. 75/2, obręb 0001 Dziemiany w ramach zadania pn. Termomodernizacja obiektów służbowych Komendy Wojewódzkiej Policji w Gdańsku.				
Projektował:	mgr inż. Wojciech Norberciak	SLK/1372/POWS/06	specjalność sanitarna	IX 2017	
Sprawdził:	mgr inż. Jacek Płoszaj	SLK/4547/POOS/12	specjalność sanitarna	IX 2017	
INSTALACJA CENTRALNEGO OGRZEWANIA - RZUT PARTERU				Skala 1:50	Nr rysunku C1