


POWIERZCHNIA UŻYTKOWA PIWNICA		
0 / 1	KOMUNIKACJA	6.500000
0 / 2	KOMUNIKACJA	5.120000
0 / 3	WC	1.630000
0 / 4	ŁAZIENKA	4.890000
0 / 5	WC	1.780000
0 / 6	SZATNIA	4.970000
0 / 7	POM. NA OPAŁ	6.780000
0 / 8	KOTŁOWNIA	8.960000
0 / 9	KOMUNIKACJA	5.980000
0 / 10	KOM. LOKATORA	7.960000
0 / 11	KOM. LOKATORA	3.860000
0 / 12	SERWEROWNIA	9.890000
PIWNICA RAZEM		68.320000

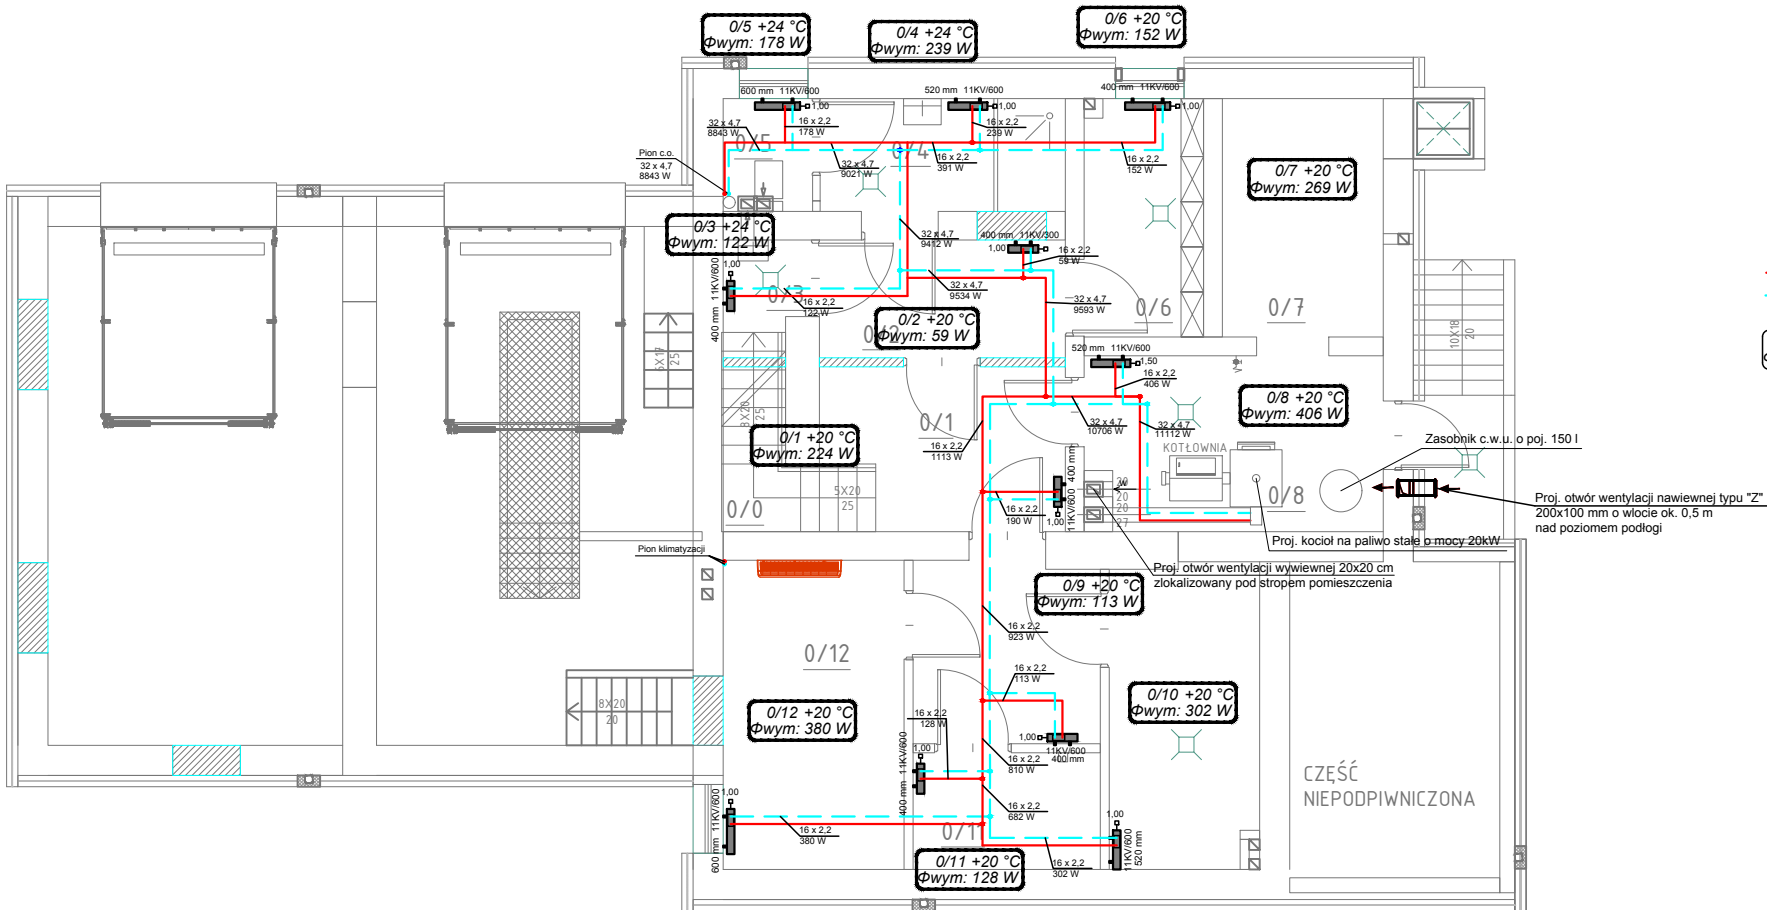

LEGENDA:

- Przewód zasilania, PE-RT/AI/PE-RT
- Przewód powrotu, PE-RT/AI/PE-RT
- 0.10 +20 °C
Φwym: 465 W - Numer pomieszczenia/Temperatura wewnętrzna
Zapotrzebowanie na ciepło
- Grzejnik płytowy Cosmo zaworowe
- klimatyzator ścienny 4kW

PRACOWNIA	NAZWA INWESTYCJI	INWESTOR	ZESPÓŁ AUTORSKI	NR UPRAWNIEN	PODPIS	FAZA	DATA
GDA ARCHITEKCI al.Grunwaldzka 219 I piętro, lok.7 80-266 Gdańsk, biuro@gdaa.pl www.gdaa.pl +48 504 724 669	KOMPLEKSOVY REMONT, TERMOMODERNIZACJA I PRZEBUDOWA POSTERUNKU POLICJI W LUBICHOWIE WRAZ Z WYKONANIEM INSTALACJI WEWNĘTRZNYCH: C.O., WOD.-KAN., ELEKTRYCZNEJ, TELETECHNICZNEJ, ORAZ ZAGOSPODAROWANIEM DZIAŁKI NR 176.	KOMENDANT WOJEWÓDZKI POLICJI W GDAŃSKU, 80-819 GDAŃK, UL. OKOPOWA 15	mgr inż. Daniel Wiśniewski	KUP/052/PW05/15		PROJEKT WYKONAWCZY	VII.2017
			mgr inż. Jan Wiśniewski	KUP/053/PW05/15		NAZWA RYSUNKU PIWNICA - instalacja c.o.	NR RYSUNKU S.15.
			mgr inż. arch. KRZYSZTOF GĄSIOR-DĄBROWSKI			BRANŻA SANITARNA	SKALA 1:100
			ADRES INWESTYCJI WOJ. POMORSKIE, GMINA LUBICHOWO, LUBICHOWO, OBRĘB: LUBICHOWO 0002, UL. BOLESŁAWA PRUSA 7, DZ. NR 176				