RZUT PIWNICY

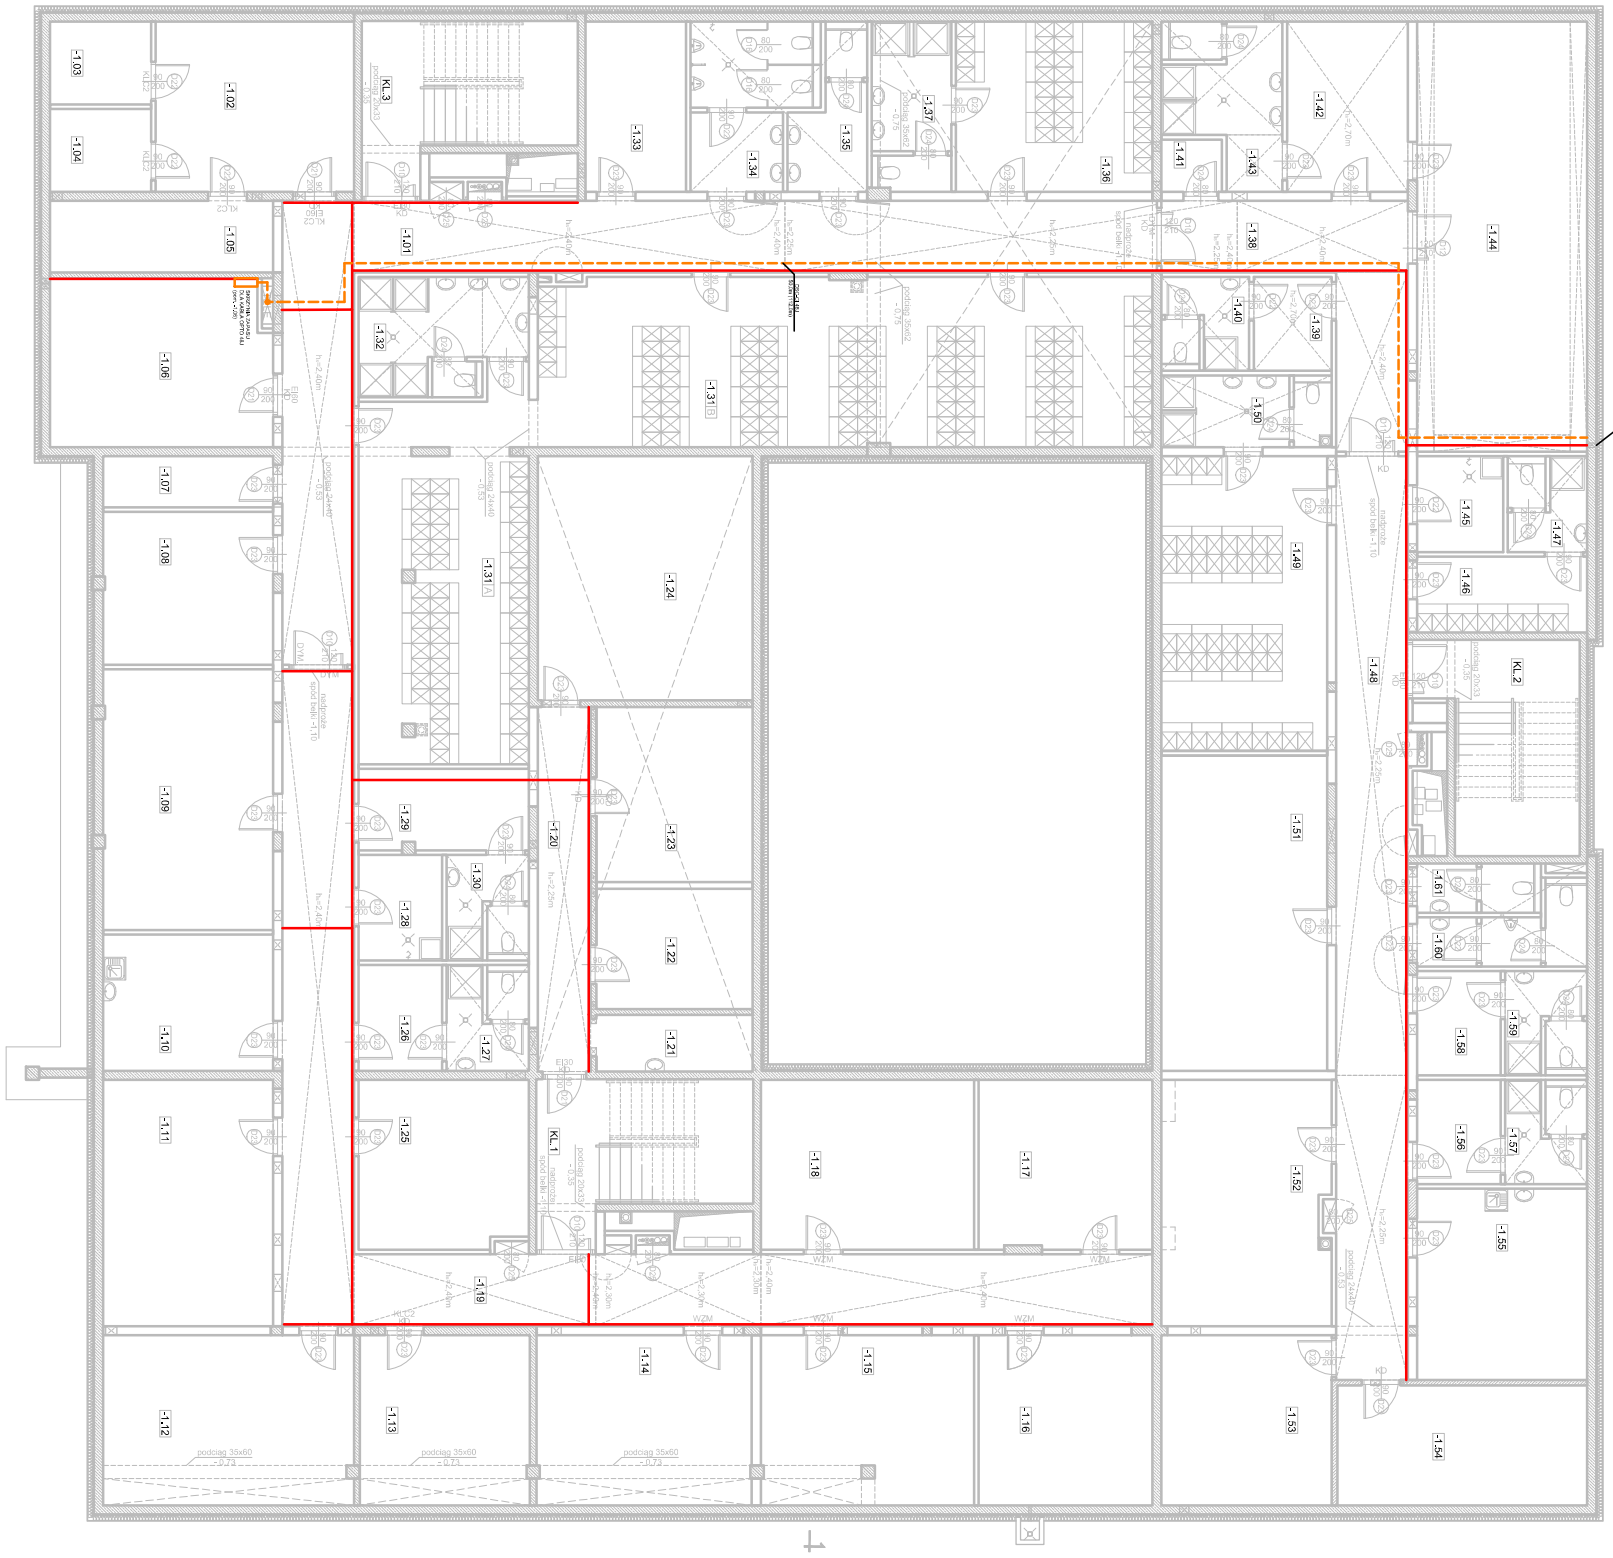

RZUT PARTER (FRAGMENT)

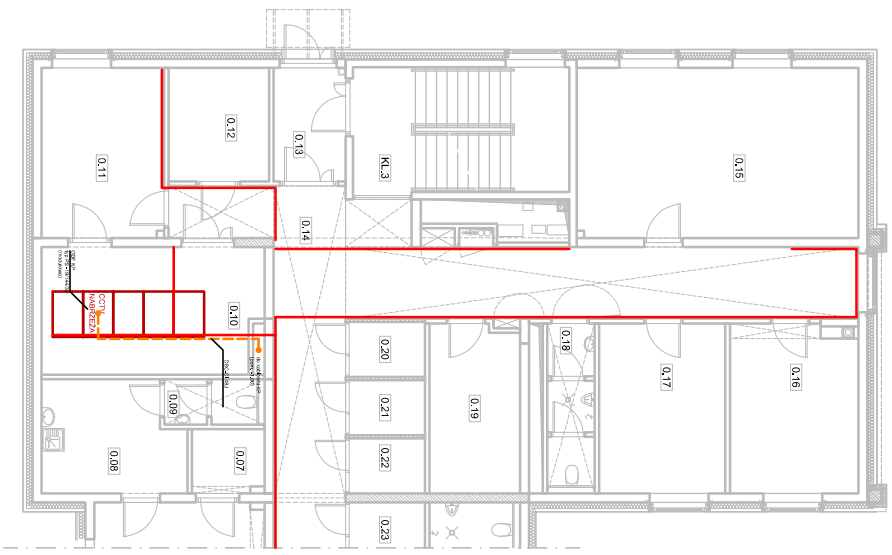

LEGENDA

- kabel opto
- koryta kablowe

INWESTOR :

KOMENDA WOJEWÓDZKA POLICJI W GDAŃSKU
80-819 Gdańsk, ul. Okopowa 15

PROJEKTANT :

IN GEO Sp. z o.o.
81-456 Gdynia, ul. Kopernika 78
tel: 58 622-11-00, fax: 58 622-11-07
mail: biuro@ingeo.com.pl www.ingeo.com.pl

Stadium: **Projekt wykonawczy**	*Zamierzenie budowlane:* Komisariat Policji Gdańsk Śródmieście - budowa pomostów pływających przy nabrzeżu nr XVIII rzeki Motławy			
Branża: TELETECHNICZNA	*Tytuł rysunku:* Przebieg w budynku przyłącza optotelekomunkacyjnego do nabrzeża			
Stanowisko:	*Tytuł*	*Imię i nazwisko:*	*Nr uprawnień:*	*Podpis:*
Projektant:	mgr inż.	Ryszard Zienkiewicz	0725/97/U	
Opracował:		Jerzy Modrzejewski		
Sprawdzający:	mgr inż.	Dariusz Jankowski	02482/04/U	
Nr umowy: 20/2017/SIiR GMT/I.Cz.	Data opracowania: Grudzień 2017r.	Skala: 1:200	Rewizja: 0	Nr rys.: T-05