


# RZUT KOTŁOWNI


## Technologia kotłowni

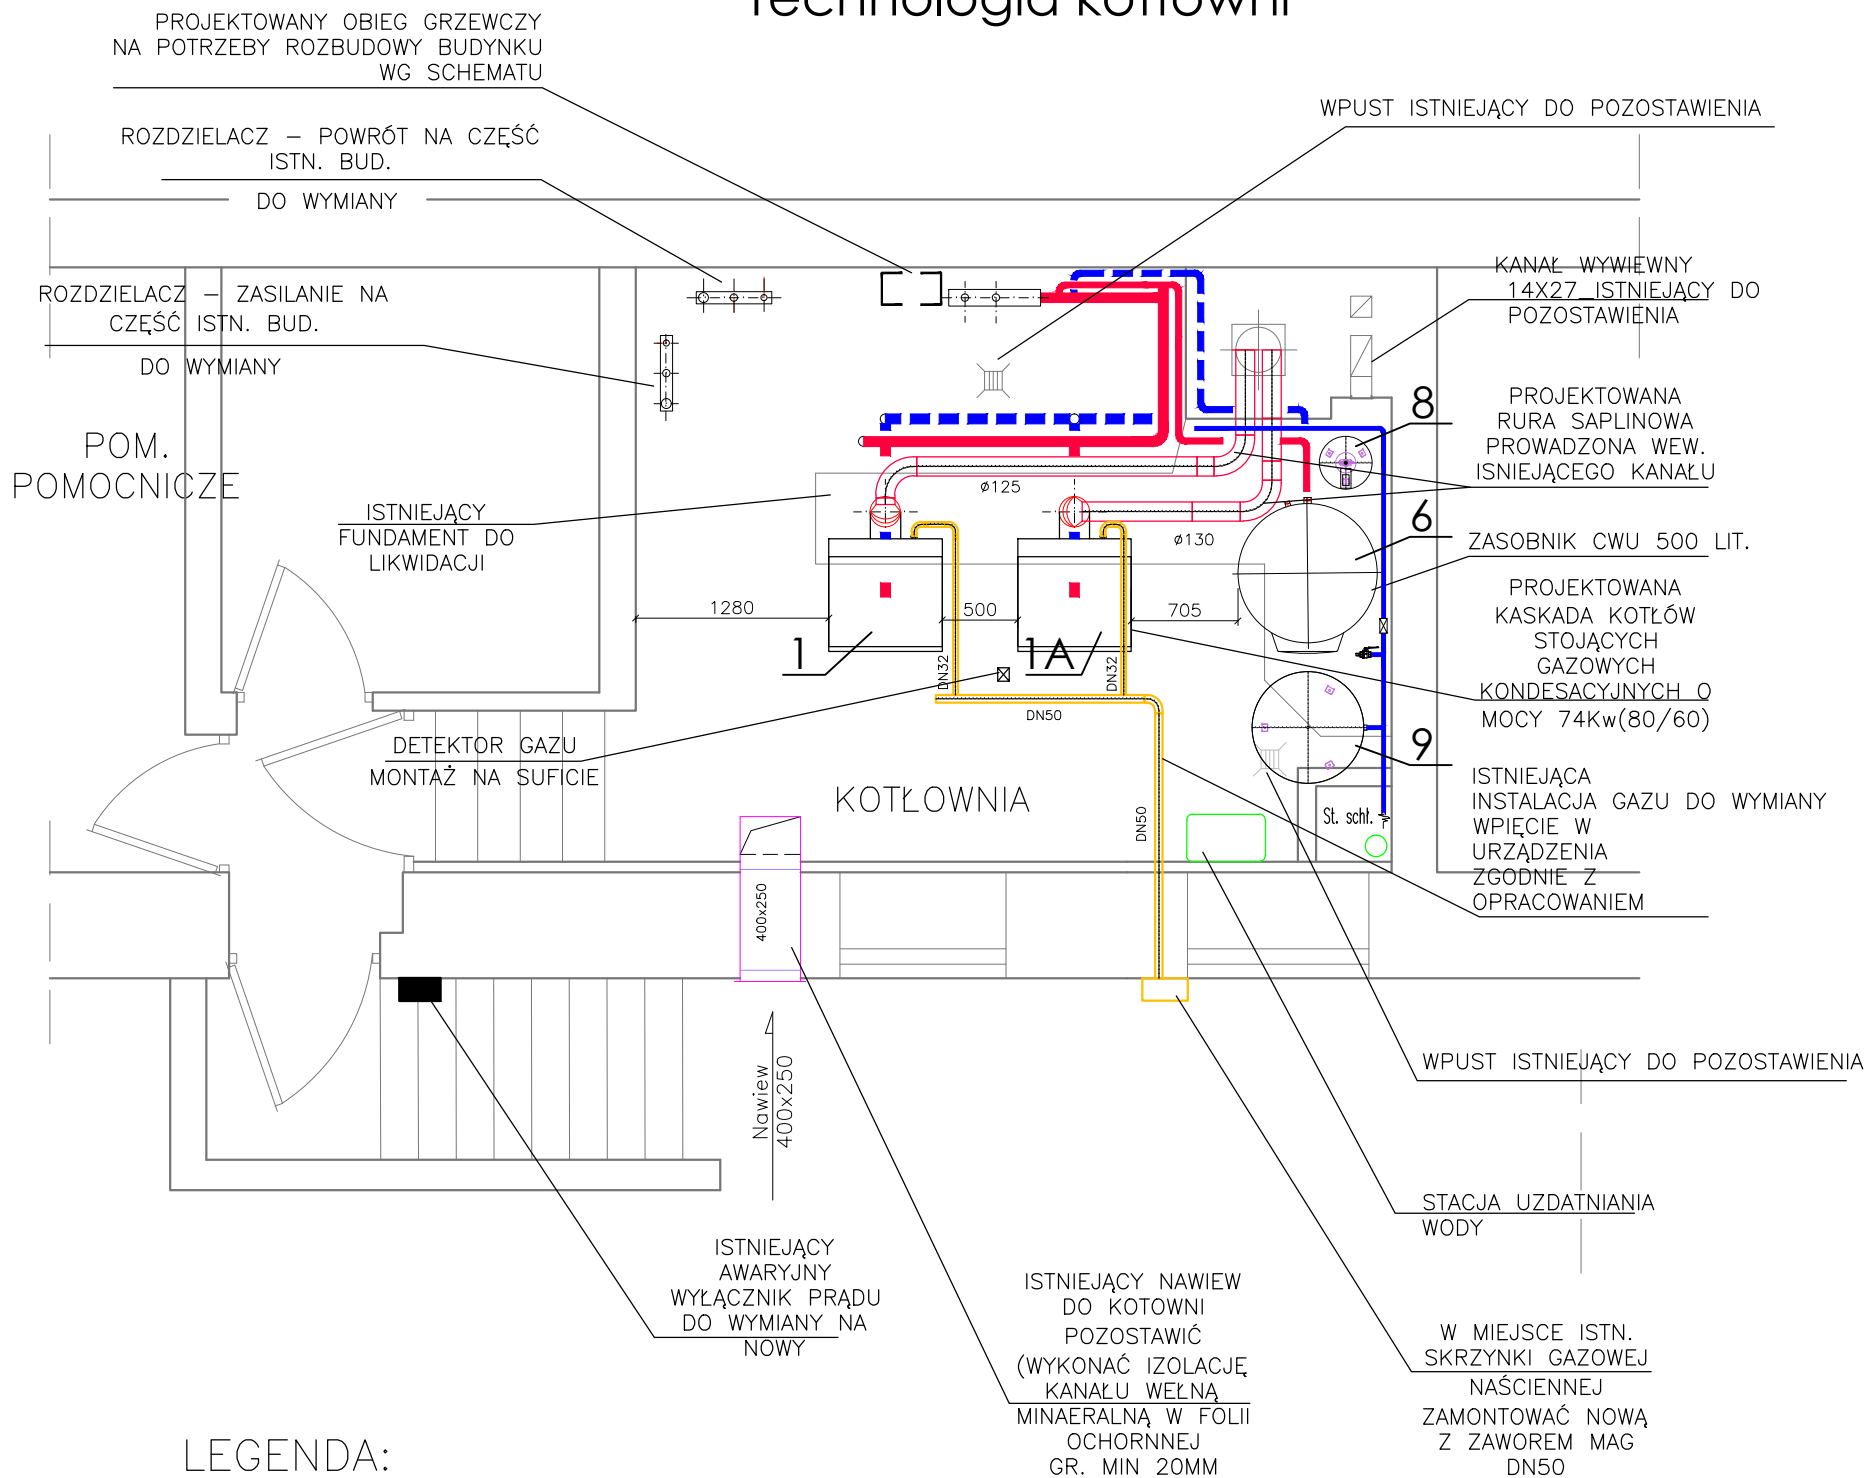

### LEGENDA:

- rura wody grzewczej (zasilanie)
- rura wody grzewczej (powrót)
- rura wody grzewczej (zasilanie/ładowanie zasobnika cwu)
- rura wody grzewczej (powrót/ładowania zasobnika cwu)
- rura instalacji gazowej
- rura wody zimnej
- stacja uzdatniania wody
- St. schł. — istniejąca studnia schładzająca z pompą (do wymiany)

### P.H.U. Taros - Pracownia Projektowa

 nr archiwalny 2018/05	temat:	Rozbudowa siedziby Komendy Powiatowej Policji w Pruszczu Gdańskim		
	adres:	ul. Wita Stwosza 4, 83-000 Pruszcz Gdański, dz. nr ew. 22/40 i 25/2		
	rysunek:	RZUT KOTŁOWNI		
	projektant:	inż. Sebastian Widomski	POM/0034/PWOS/09 w specjalności sanitarnej	
	sprawdzający:	mgr inż. Tomasz Makarski	POM/0243/PWOS/12 w specjalności sanitarnej	
	07.2018 r.	FAZA: WYKONAWCZY	skala 1:50	s13