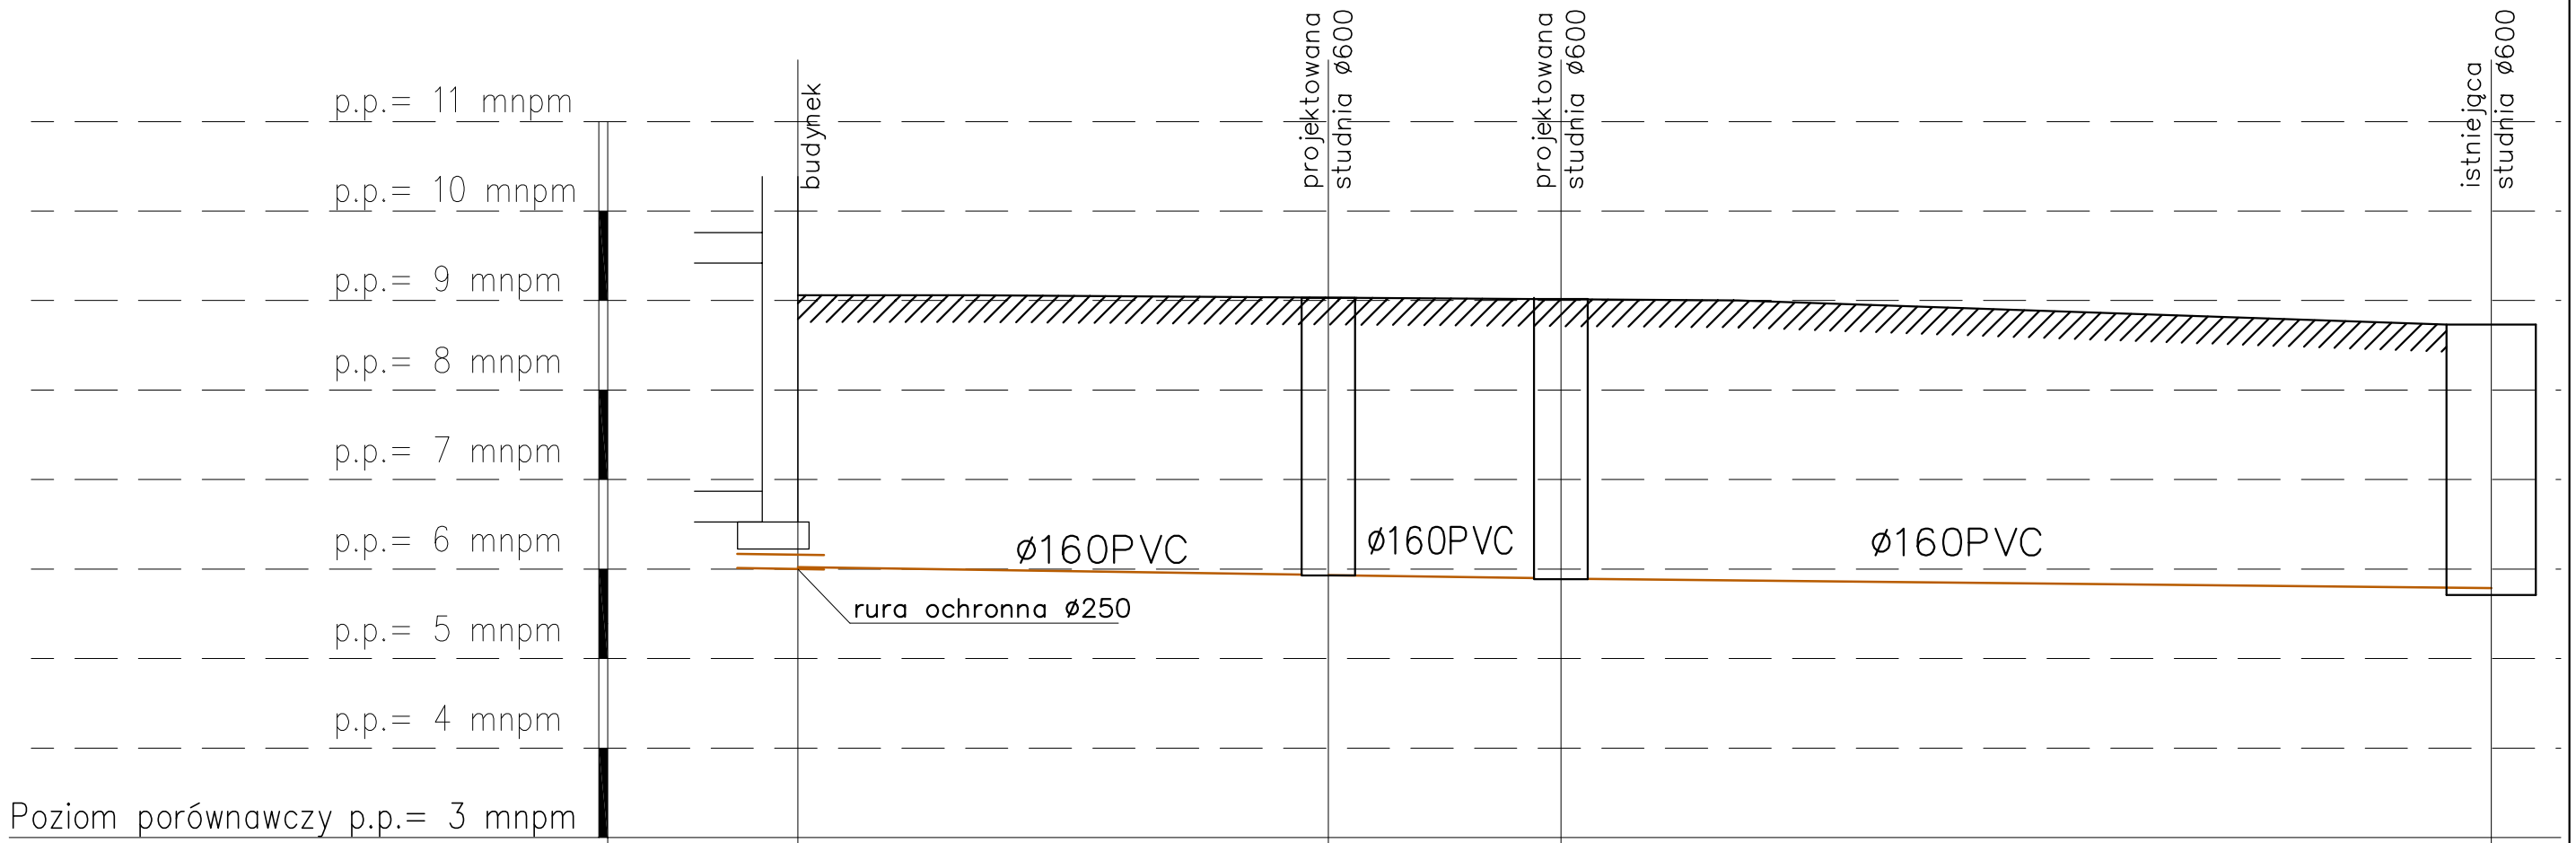


| Poziom porównawczy p.p.= 3 mnpm | | | | | |
|---|---|---|---|---|---|
| Rzędna terenu [m npm] | 9,06 | 9,00 | 8,90 | 8,73 | |
| Rzędna dna przewodu [m npm] | 6,02 | 5,93 | 5,89 | 5,78 | |
| Przykrycie przewodu [m] | 2,88 | 2,91 | 2,85 | 2,84 | |
| Spadek [%] \ Odległość [m] | | 1,5% \ 5,93 | 1,5% \ 2,60 | 1,0% \ 10,40 | |
| Długość [mb] | 0,00 | 5,93 | 8,53 | 18,93 | |
| Oznaczenia | | BUD | S1 | S2 | Si |

P.H.U. Taros - Pracownia Projektowa

taros

nr archiwalny 2018/05

| | | | |
|---|---|---|---|
| temat: | Rozbudowa siedziby Komendy Powiatowej Policji w Pruszczu Gdańskim | | |
| adres: | ul. Wita Stwosza 4, 83-000 Pruszcz Gdański, dz. nr ew. 22/40 i 25/2 | | |
| rysunek: | PROFIL KANALIZACJI SANITARNEJ | | |
| projektant: | inż. Sebastian Widomski | POM/0034/PWOS/09 w specjalności sanitarnej | |
| sprawdzający: | mgr inż. Tomasz Makarski | POM/0243/PWOS/12 w specjalności sanitarnej | |
| 07.2018 r. | FAZA:WYKONAWCZY | skala 1:100 | s2 |