






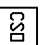


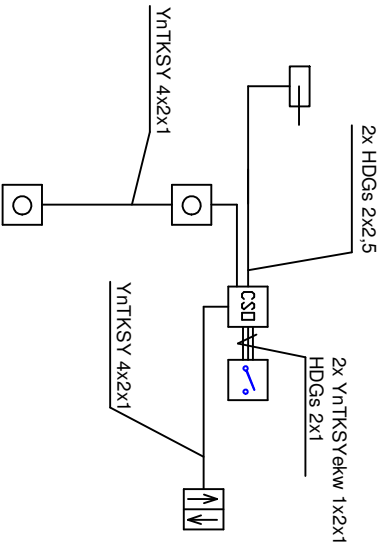



KLATKA ISTNIEJĄCA

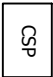

Oznaczenia:

-  Centrala sygnalizacji pożarowej
-  Czujka optyczna dymu
-  Czujka optyczna dymu ze wskaźnikiem zadziałania
-  Ręczny ostrzegacz pożarowy
-  Pętlowy moduł kontrolno-sterujący
-  Sygnalizator optyczno-akustyczny
-  Centrałka systemu oddymiania
-  Siłownik zębatkowy
-  Przycisk przewietrzania
-  Adres fizyczny: numer pętli / numer elementu trasy okablowania instalacji SAP

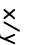KLATKA PROJEKTOWANA

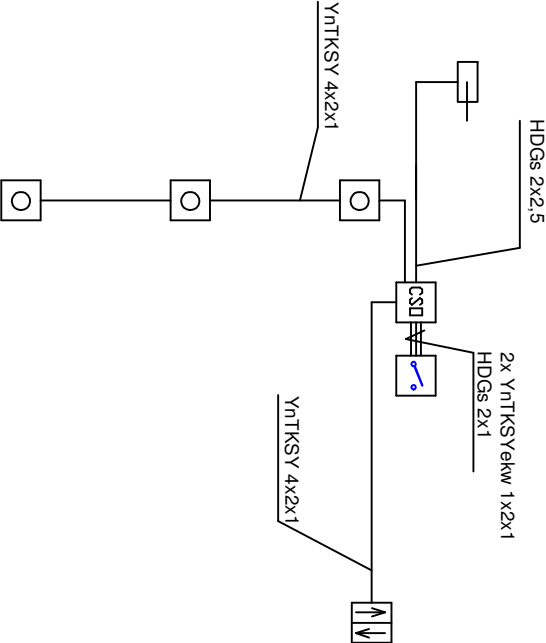

P.H.U. Taros - Pracownia Projektowa				
temat: Rozbudowa siedziby Komendy Powiatowej Policji w Pruszczu Gdańskim				
adres: ul. Wita Stwosza 4, 83-000 Pruszcz Gdański, dz. nr ew. 22/40 i 25/2				
rysunek: SCHEMAT BLOKOWY ODDYMIANIA				
zespół projektowy:	mgr inż. Marek Tarasłuk	POM/0165/POOT/14	w specjności telekomunikacyjnej	
sprawdzająca:	inż. Marek Pobłocki	POM/0004/POOT/09	w specjności telekomunikacyjnej	
nr archiwalny 2018/05		06.2018 r.	FAZA: PROJEKT WYKONAWCZY	skala 1:100
taros		T-S5		