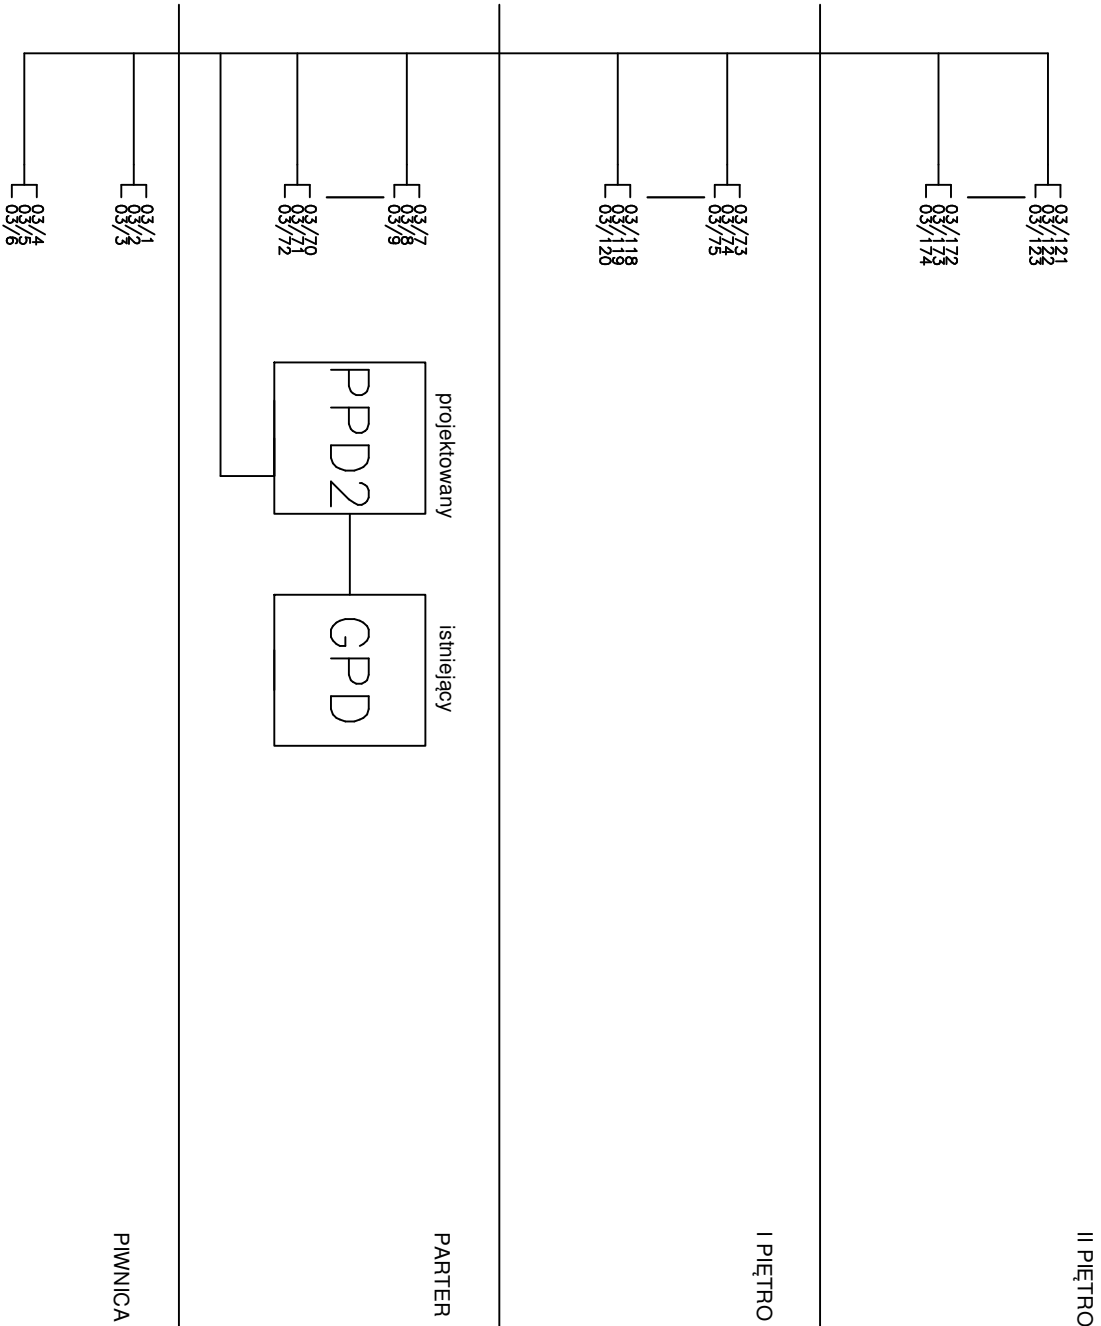



$$420 \times 297$$


			
nr archiwalny 2018/05			
temat: Rozbudowa siedziby Komendy Powiatowej Policji w Pruszczu Gdańskim			
adres: ul. Wita Stwosza 4, 83-000 Pruszcz Gdański, dz. nr ew. 22/40 i 25/2			
rysunek: SCHEMAT BLOKOWY - OKABLOWANIE STRUKTURALNE			
zespół projektowy:	mgr inż. Marek Tarasuk	POM/0165/POOT/14 w specjności telekomunikacyjnej	
sprawdzająca:	inż. Marek Pobocki	POM/0004/POOT/09 w specjności telekomunikacyjnej	
06.2018 r.	FAZA: PROJEKT WYKONAWCZY	skala 1:100	T-05