


ROZBUDOWA SIEDZIBY KOMENDY POWIATOWEJ POLICJI PRUSZCZ GDAŃSKI
ELEWACJA POŁUDNIOWA

SKALA 1:100

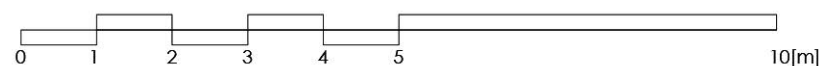

LEGENDA:

MATERIAŁY/KOLORYSTYKA:

KS1 - TYNK SILKONOWY BARWIONY W MASIE
W KOLORZE BEŻOWYM BAUMIT kolor nr 3065
STRUKTURA PEŁNA GR. ZIARNA 1.5mm
KOLOR MAKSYMALNIE ZBLIŻONY DO KOLORU
ELEWACJI BUDYNKU ISTNIEJĄCEGO

KS2 - TYNK SILKONOWY BARWIONY W MASIE
W KOLORZE JASNO BEŻOWYM BAUMIT kolor nr 3069
STRUKTURA PEŁNA GR. ZIARNA 1.5mm

KS3 - TYNK MOZAIKOWY
W KOLORZE "CEGLANYM" BAUMIT kolor nr 3061
STRUKTURA PEŁNA GR. ZIARNA 1.5mm
KOLOR MAKSYMALNIE ZBLIŻONY DO KOLORU
COKOŁU BUDYNKU ISTNIEJĄCEGO

kolorystyka zgodnie z pismem Wojewódzkiego Urzędu Ochrony
Zabytków w Gdańsku z dnia 22.04.2018r ZN.4151/3300/2008

UWAGI:

1. OBIEKT NALEŻY WYKONAĆ ZGODNIE ZE SZTUKĄ
BUDOWLANĄ ORAZ
OBOWIĄZUJĄCYMI PRZEPISAMI BUDOWLANymi I
WYKONAWCZYMI.

2. WSZYSTKIE MATERIAŁY UŻYTE DO REALIZACJI
OBIEKTU MUSZĄ POSIADAĆ
ODPOWIEDNIE ATESTY STWIERDZAJĄCE ICH
PRZYDATNOŚĆ W BUDOWNICTWIE.

3. ZMIANY I ODSEPSSTWA OD PROJEKTU WYNIKŁE W
TRAKCIE BUDOWY
WYMAGAJĄ UZGODNIEN Z PROJEKTANTEM.

4. ROZPATRYWAĆ ŁĄCZNIE Z WSZYSTKIMI
PROJEKTAMI BRANŻOWYMI.

5. WSZYSTKIE PRZEJŚCIA I OTWORY
TECHNOLOGICZNE NALEŻY ROZPATRYWAĆ
WG WYKONAWCZYCH PROJEKTÓW BRANŻOWYCH

6. WYMIARY SPRAWDZIĆ I ZWERYFIKOWAĆ NA
BUDOWIE

7. SZCZELINY DYLATACYJNE W POSADZKACH,
STROPACH I ŚCIANACH ZABEZPIECZYĆ
MASĄ USZCZELNIAJĄCĄ TRWAŁEPLASTYCZNĄ
ORAZ LISTWAMI DYLATACYJNYMI

P.H.U. Taros - Pracownia Projektowa				
 nr archiwalny 2018/05	temat:	Rozbudowa siedziby Komendy Powiatowej Policji w Pruszczu Gdańskim		
	adres:	ul. Wita Stwosza 4, 83-000 Pruszcz Gdański, dz. nr ew. 22/40 i 25/2		
	rysunek:	ELEWACJA POŁUDNIOWA		
	zespół projektowy:	arch. Tadeusz Rostkowski arch. Adam Pochylski arch. Przemysław Grzelak	GT-NB-63/105/76 w specjalności architektonicznej	
	sprawdzająca:	arch. Karolina Paluszyńska-Czekaj	PO/KK/408/2011 w specjalności architektonicznej	
	06.2018 r.	FAZA: architektura	skala 1:100	A-10