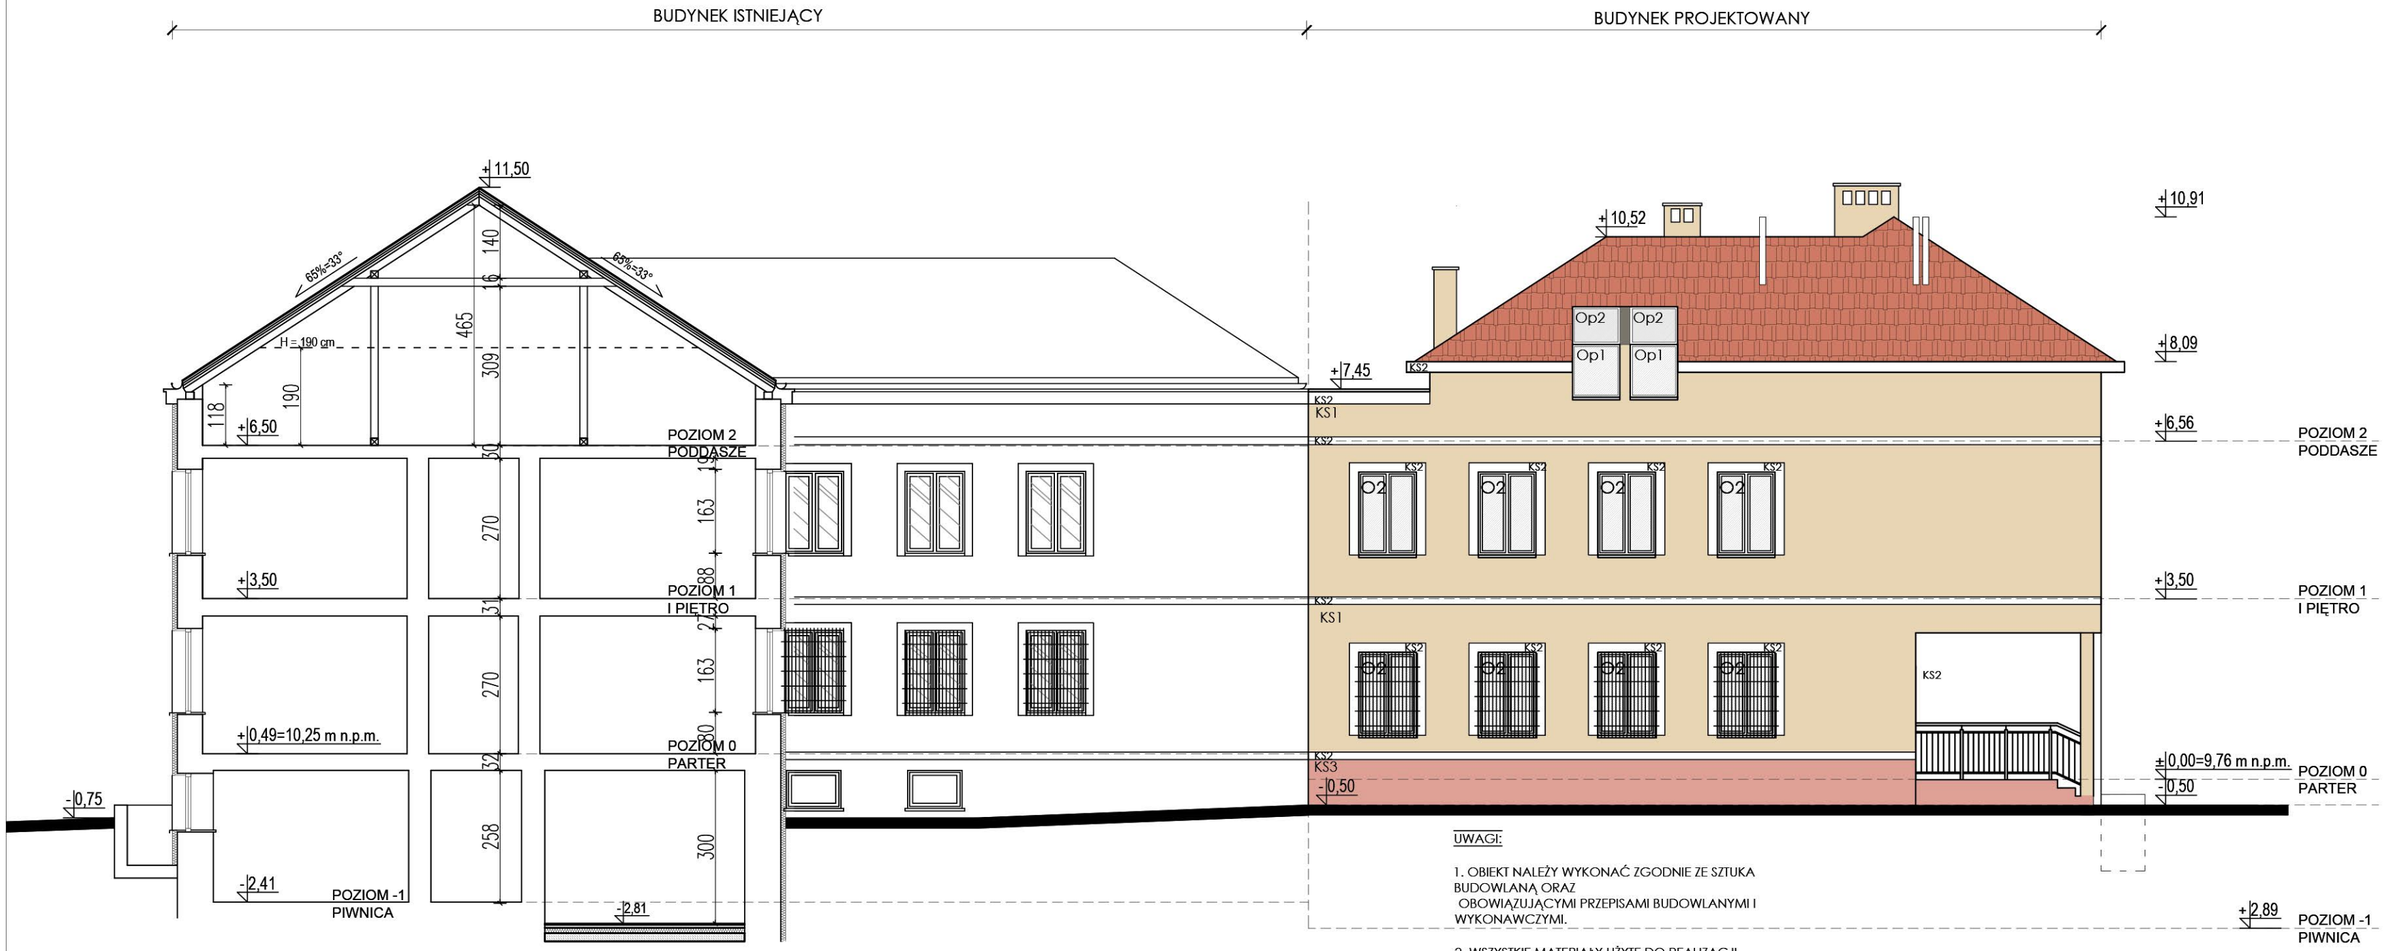

ELEWACJA WSCHODNIA SKALA 1:100

LEGENDA:

MATERIAŁY/KOLORYSTYKA:

KS1 - TYNK SILIKONOWY BARWIONY W MASIE
W KOLORZE BEŻOWYM BAUMIT kolor nr 3065
STRUKTURA PEŁNA GR. ZIARNA 1.5mm
KOLOR MAKSYMALNIE ZBLIŻONY DO KOLORU
ELEWACJI BUDYNKU ISTNIEJĄCEGO

KS2 - TYNK SILIKONOWY BARWIONY W MASIE
W KOLORZE JASNO BEŻOWYM BAUMIT kolor nr 3069
STRUKTURA PEŁNA GR. ZIARNA 1.5mm

KS3 - TYNK MOZAIKOWY
W KOLORZE "CEGLANYM" BAUMIT kolor nr 3061
STRUKTURA PEŁNA GR. ZIARNA 1.5mm
KOLOR MAKSYMALNIE ZBLIŻONY DO KOLORU
COKOŁU BUDYNKU ISTNIEJĄCEGO

kolorystyka zgodnie z pismem Wojewódzkiego Urzędu Ochrony Zabytków w Gdańsku z dnia 22.04.2018r ZN.4151/3300/2008

UWAGI:

1. OBIEKT NALEŻY WYKONAĆ ZGODNIE ZE SZTUKA BUDOWLANĄ ORAZ OBOWIĄZUJĄCYMI PRZEPISAMI BUDOWLANYMI I WYKONAWCZYMI.

2. WSZYSTKIE MATERIAŁY UŻYTE DO REALIZACJI OBIEKTU MUSZA POSIADAĆ ODPOWIEDNIE ATESTY STWIERDZAJĄCE ICH PRZYDATNOŚĆ W BUDOWNICTWIE.

3. ZMIANY I ODSĘPSTWA OD PROJEKTU WYNIKŁE W TRAKCIE BUDOWY WYMAGAJĄ UZGODNIEŃ Z PROJEKTANTEM.

4. ROZPATRYWAĆ ŁĄCZNIE Z WSZYSTKIMI PROJEKTAMI BRANŻOWYMI.

5. WSZYSTKIE PRZEJŚCIA I OTWORY TECHNOLOGICZNE NALEŻY ROZPATRYWAĆ WG WYKONAWCZYCH PROJEKTÓW BRANŻOWYCH

6. WYMIARY SPRAWDZIĆ I ZWERYFIKOWAĆ NA BUDOWIE

7. SZCZELINY DYLATACYJNE W POSADZKACH, STROPACH I ŚCIANACH ZABEZPIECZYĆ MASĄ USZCZELNIAJĄCĄ TRWALEPLASTYCZNĄ ORAZ LISTWAMI DYLATACYJNYMI

P.H.U. Taros - Pracownia Projektowa

taros

temat:	Rozbudowa siedziby Komendy Powiatowej Policji w Pruszczu Gdańskim		
adres:	ul. Wita Stwosza 4, 83-000 Pruszcz Gdański, dz. nr ew. 22/40 i 25/2		
rysunek:	ELEWACJA WSCHODNIA		
zespół projektowy:	arch. Tadeusz Rostkowski arch. Adam Pochylski arch. Przemysław Grzelak	GT-NB-63/105/76 w specjalności architektonicznej	
sprawdzająca:	arch. Karolina Paluszyńska-Czekaj	PO/KK/408/2011 w specjalności architektonicznej	
nr archiwalny 2018/05	06.2018 r.	FAZA: architektura	skala 1:100	A-12