



RZUT

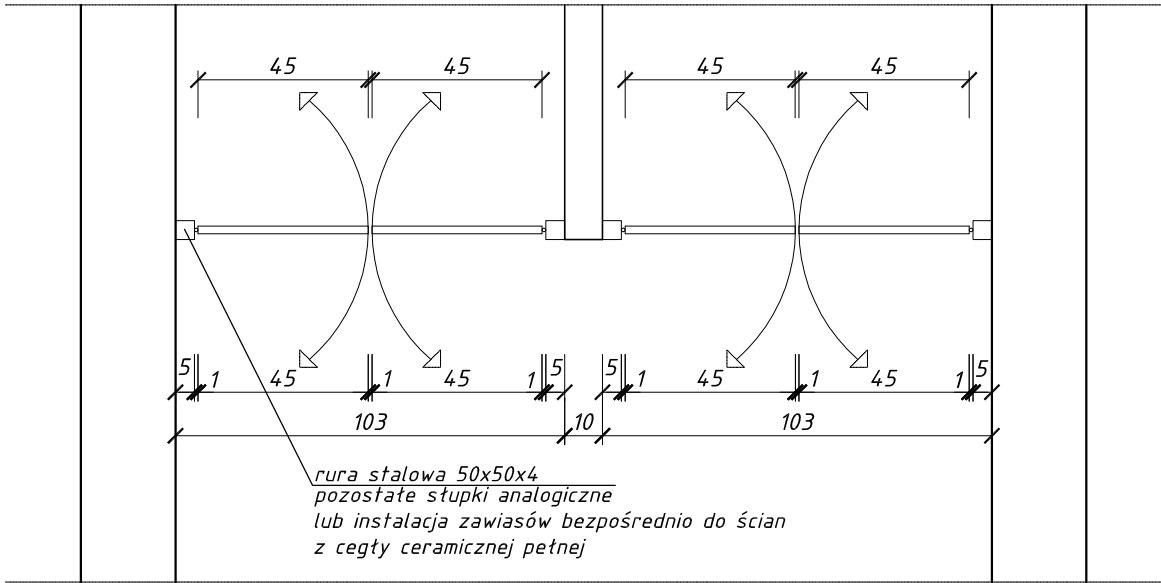


UWAGI

1. Rysunek przedstawia pom. 1/09, drzwi w pom. 1/08 rozwiązać w sposób analogiczny
2. Płyta HPL grubości 12 mm w okuciach ze stali nierdzewnej, system wandaloodporny (kolor RAL 7035)
2. Po trzy zawiast wandaloodporne z systemem samozamykającym
3. Jeżeli nie podano jednostki, wymiary w centymetrach.
4. Przed przystąpieniem do prac należy dokonać obmiaru z natury i w razie konieczności dokonać korekty wymiarów poszczególnych elementów.

WIDOK

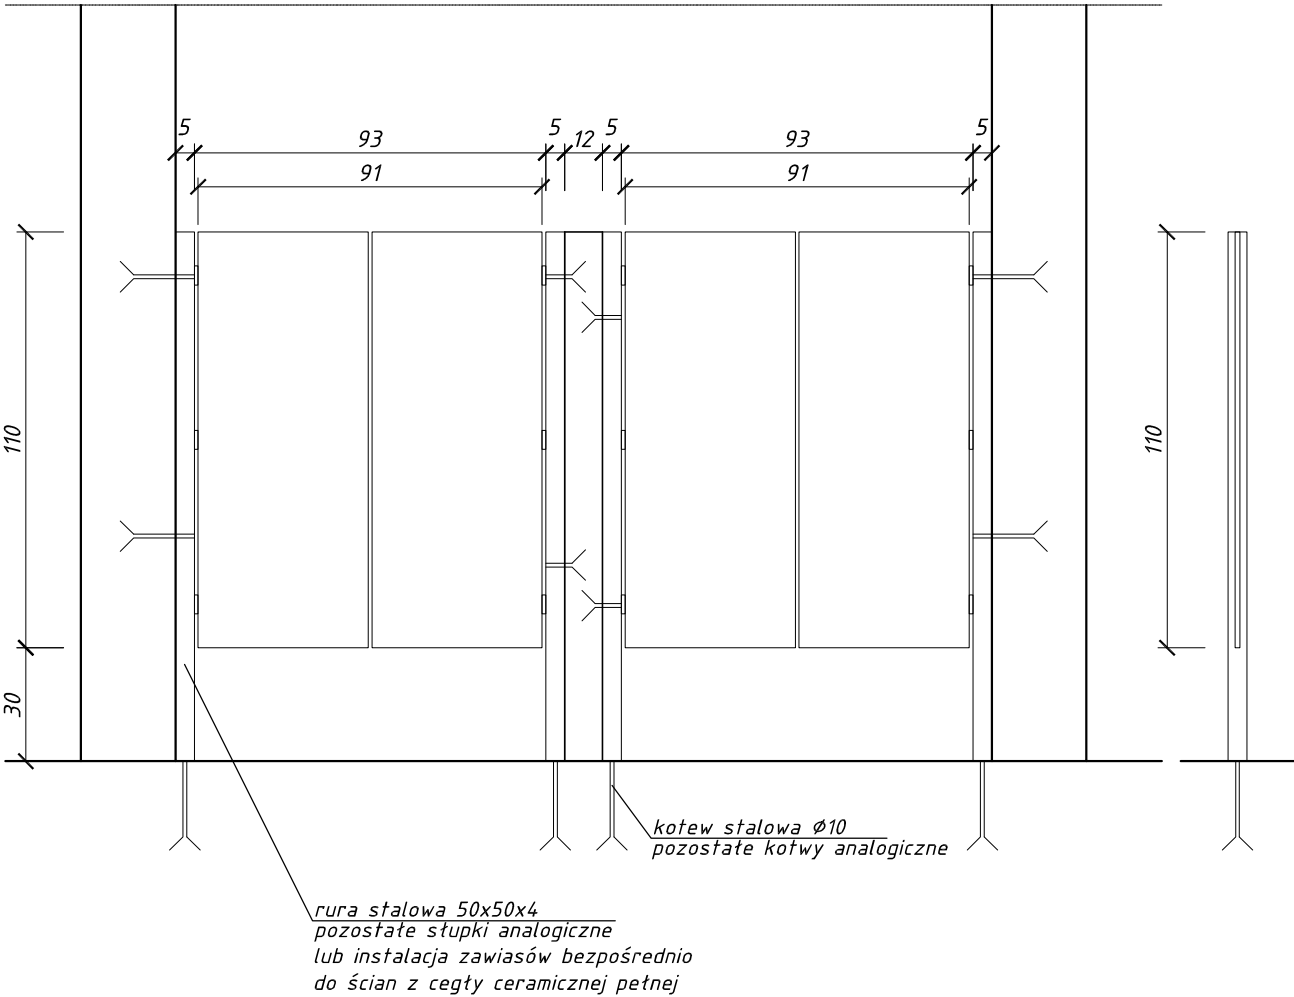

P.D.O.Z. - DRZWI DO TOALET PD-4
szt.3
SKALA 1:20

P.H.U. Taros - Pracownia Projektowa			
	temat:	Rozbudowa siedziby Komendy Powiatowej Policji w Pruszcze Gdańskim	
	adres:	ul. Wita Stwosza 4, 83-000 Pruszcz Gdański, dz. nr ew. 22/40 i 25/2	
	rysunek:	P.D.O.Z. - DRZWI DO TOALET PD-4	
	zespół projektowy:	arch. Tadeusz Rostkowski arch. Adam Pochylski arch. Przemysław Grzelak	GT-NB-63/105/76 w specjalności architektonicznej
nr archiwalny 2018/05	sprawdzająca:	arch. Karolina Paluszyńska-Czekaj	PO/KK/408/2011 w specjalności architektonicznej
	06.2018 r.	FAZA: architektura	skala 1:20
			A-22