
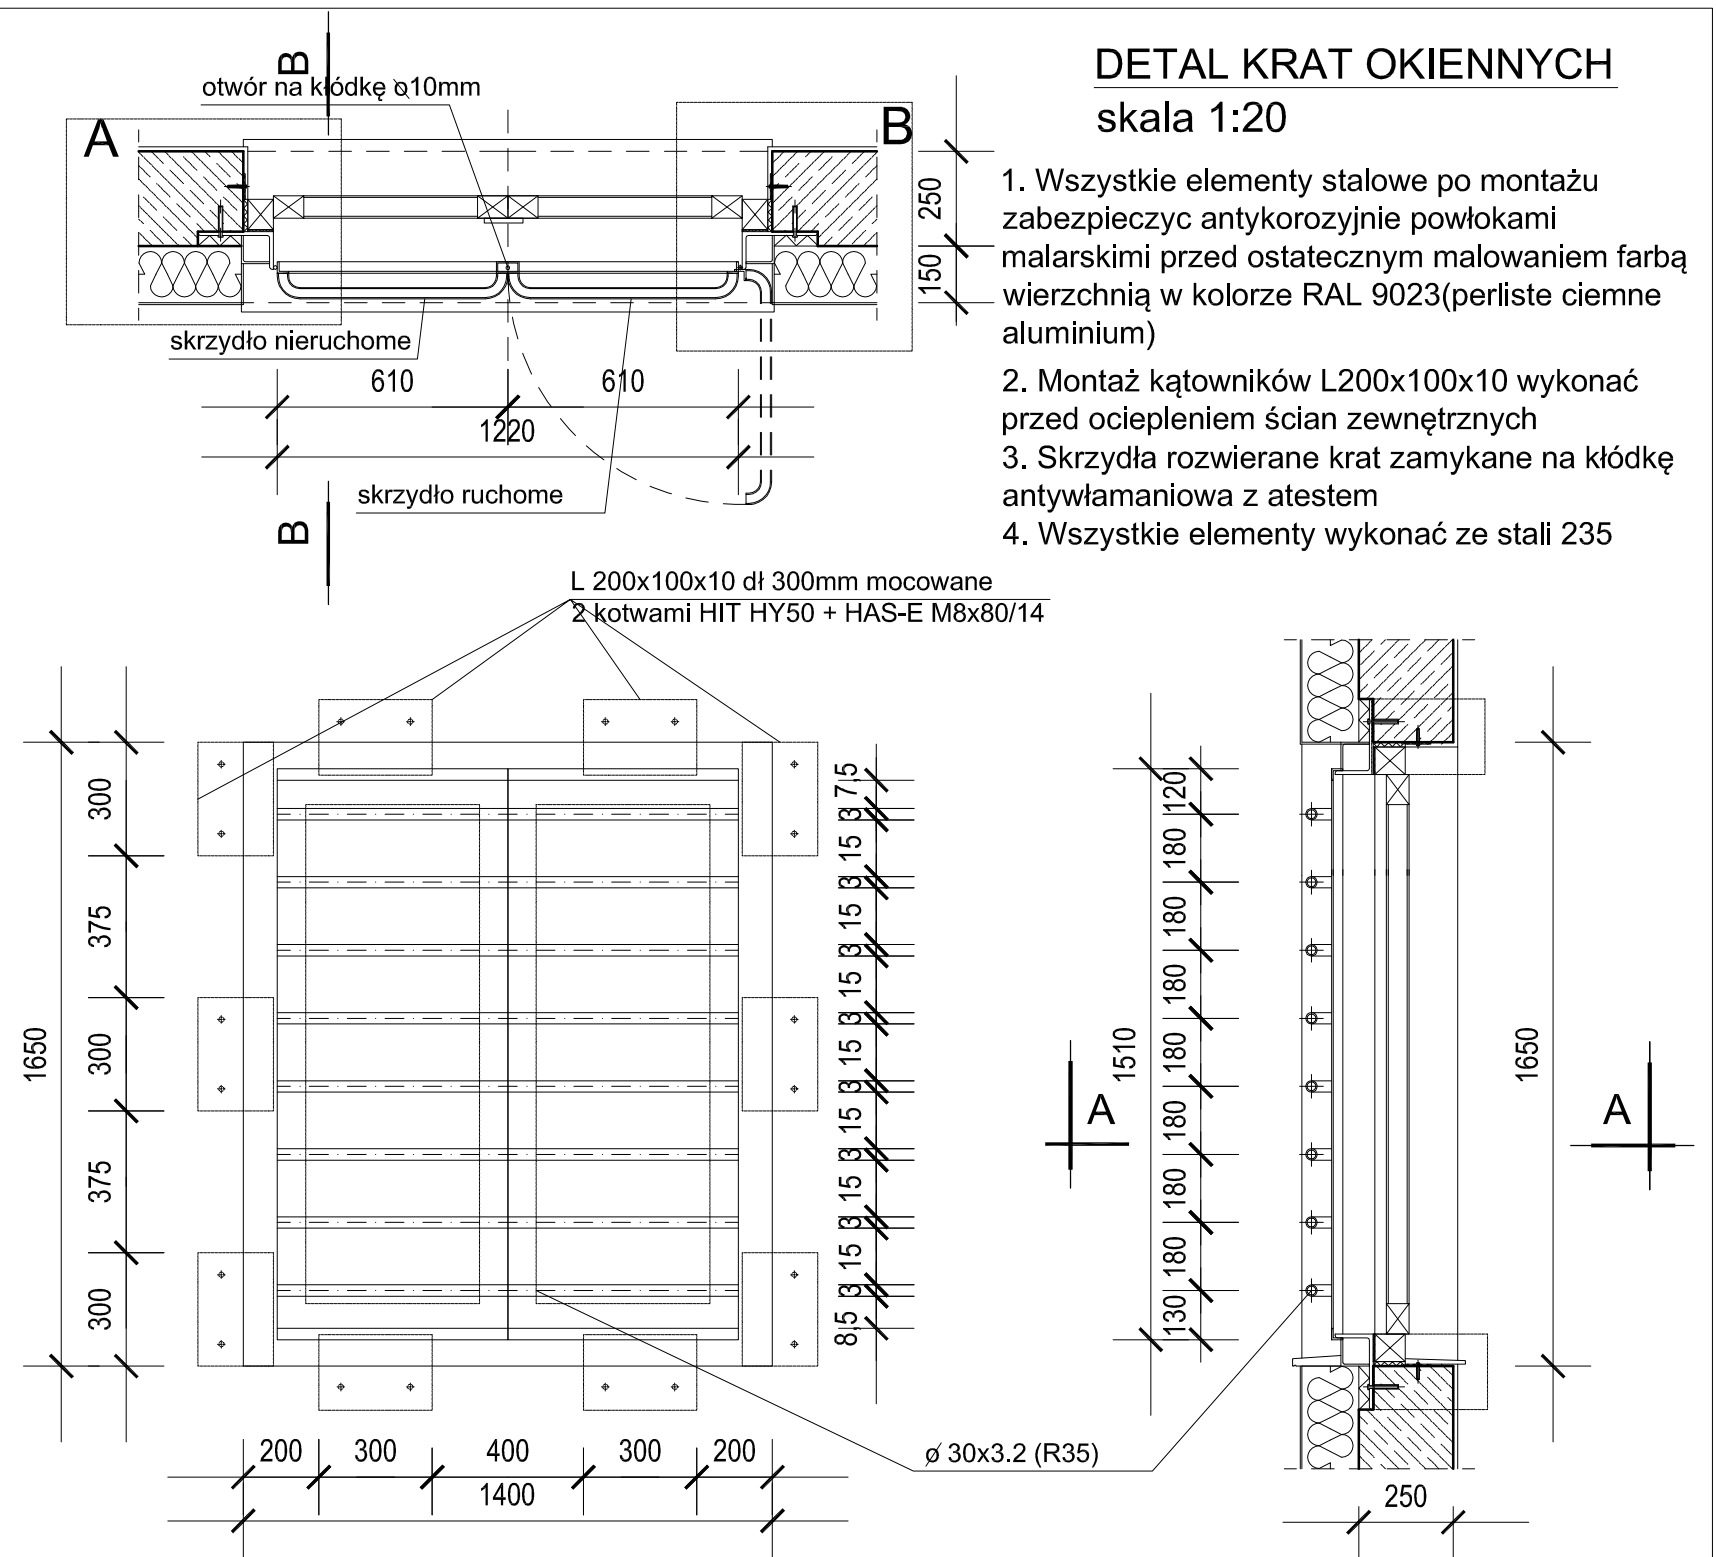
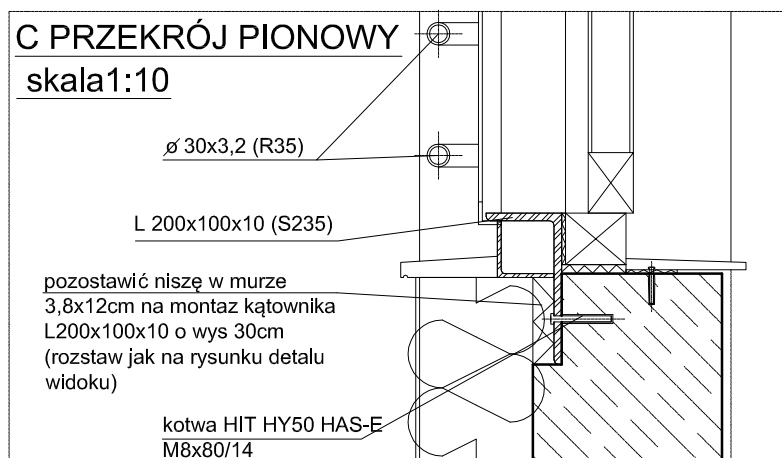
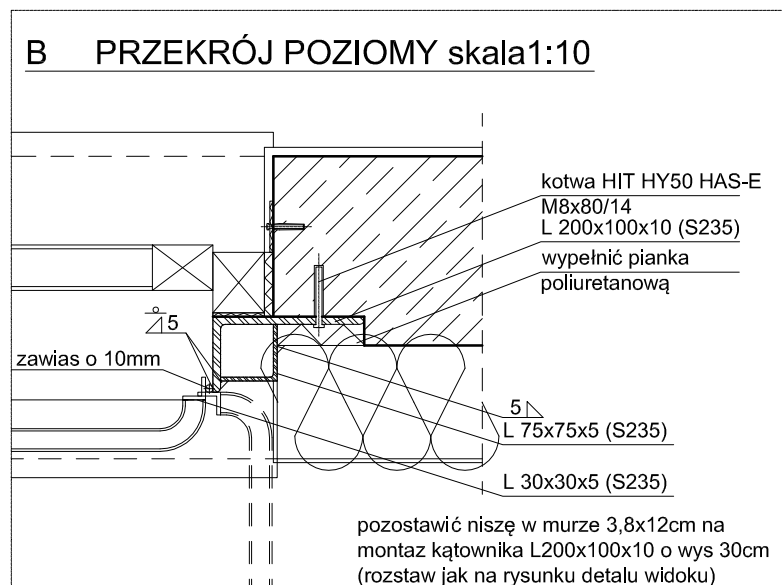



DETALMOCOWANIA KRATY OKIENNEJ DO MURU  
skala 1:20, 1:10

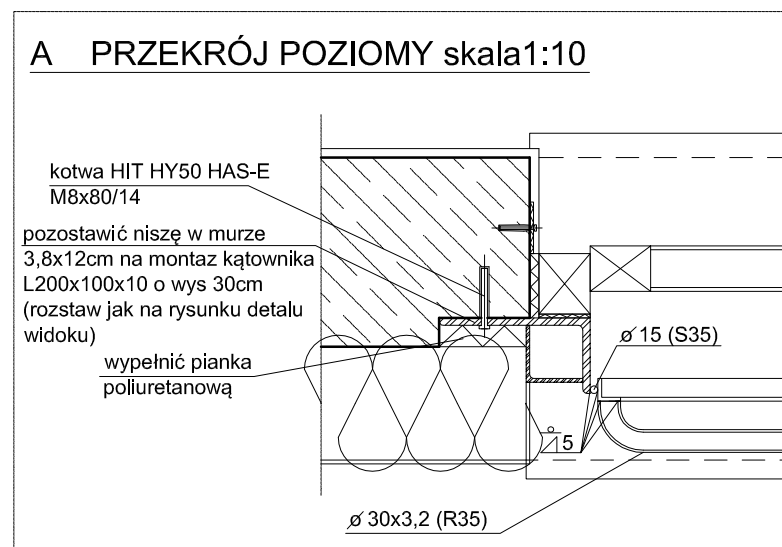

KRATY W PARTERZE CZĘŚCI  
PROJEKTOWANEJ  
SKALA 1:20, 1:10

<h1 style="text-align: center;">P.H.U. Taros - Pracownia Projektowa</h1>				
	<b>temat:</b> Rozbudowa siedziby Komendy Powiatowej Policji w Pruszczu Gdańskim			
	<b>adres:</b> ul. Wita Stwosza 4, 83-000 Pruszcz Gdański, dz. nr ew. 22/40 i 25/2			
	<b>rysunek:</b> KRATY W PARTERZE CZĘŚCI PROJEKTOWANEJ - DETALE			
	<b>zespół projektowy:</b>	arch. Tadeusz Rostkowski arch. Adam Pochylski arch. Przemysław Grzelak	GT-NB-63/105/76 w specjalności architektonicznej	
	<b>sprawdzająca:</b>	arch. Karolina Paluszyńska-Czekaj	PO/KK/408/2011 w specjalności architektonicznej	
nr archiwalny 2018/05	06.2018 r.	FAZA: architektura	skala 1:20, 1:10	<b>A-23</b>