



Kr6 - okno 01 140x165 - 5szt

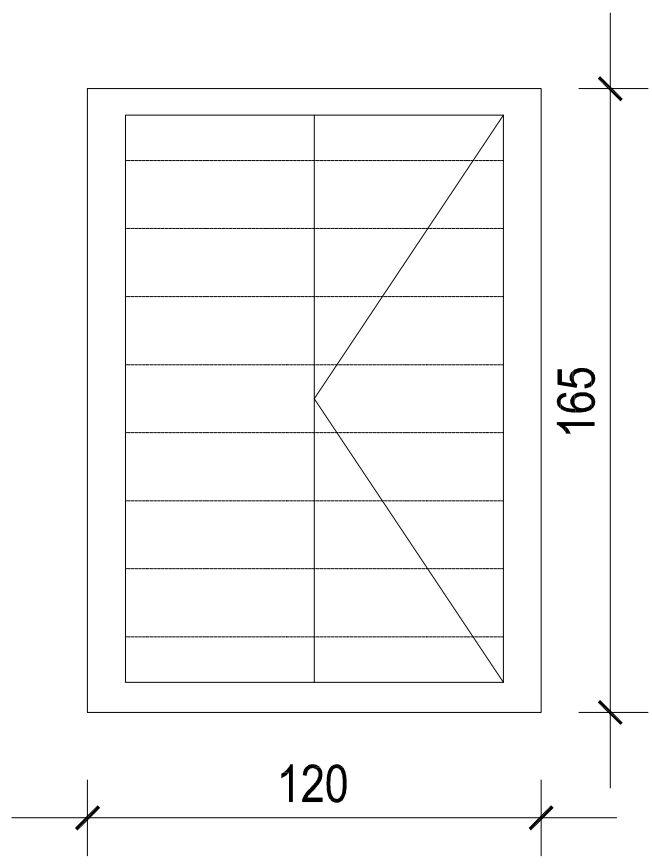

Kr7 - okno 02 120x165 - 10szt

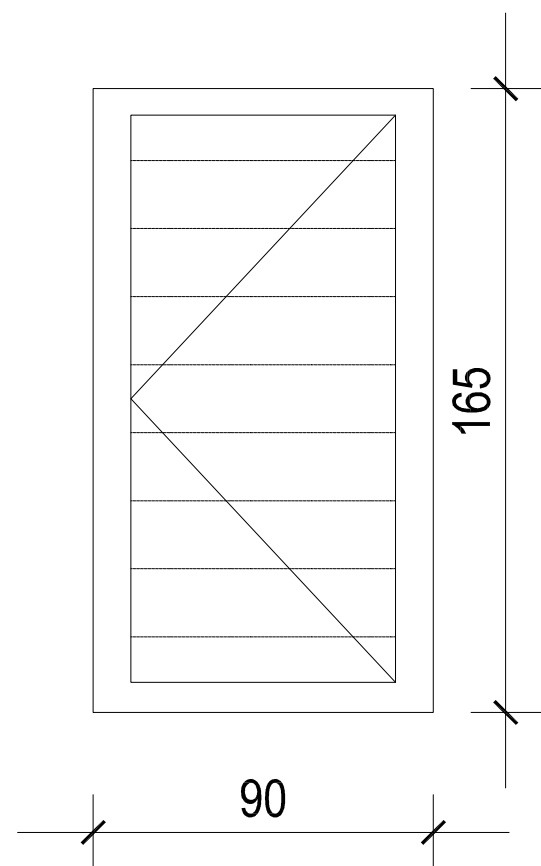

Kr8 - okno 03 90x165 - 1szt

KRATY W PARTERZE CZĘŚCI
PROJEKTOWANEJ
ZESTAWIENIE
SKALA 1:20

P.H.U. Taros - Pracownia Projektowa			
	temat:	Rozbudowa siedziby Komendy Powiatowej Policji w Pruszczu Gdańskim	
	adres:	ul. Wita Stwosza 4, 83-000 Pruszcz Gdański, dz. nr ew. 22/40 i 25/2	
	rysunek:	KRATY W PARTERZE CZĘŚCI PROJEKTOWANEJ - ZESTWIENIE	
	zespół projektowy:	arch. Tadeusz Rostkowski arch. Adam Pochylski arch. Przemysław Grzelak	GT-NB-63/105/76 w specjalności architektonicznej
nr archiwalny 2018/05	sprawdzająca:	arch. Karolina Paluszyńska-Czekaj	PO/KK/408/2011 w specjalności architektonicznej
	06.2018 r.	FAZA: architektura	skala 1:20
			A-24