
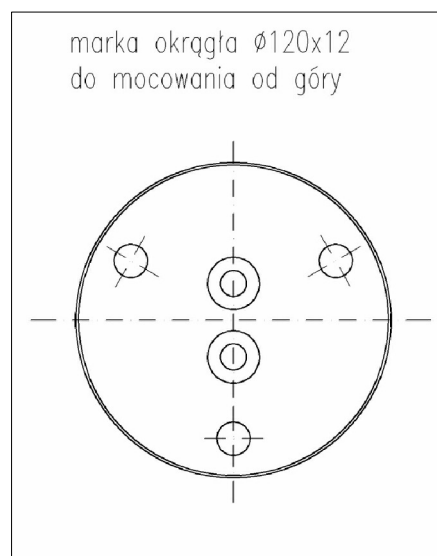


## SPOSÓB ZAKOŃCZENIA POCHWYTÓW PRZY ŚCIANIE

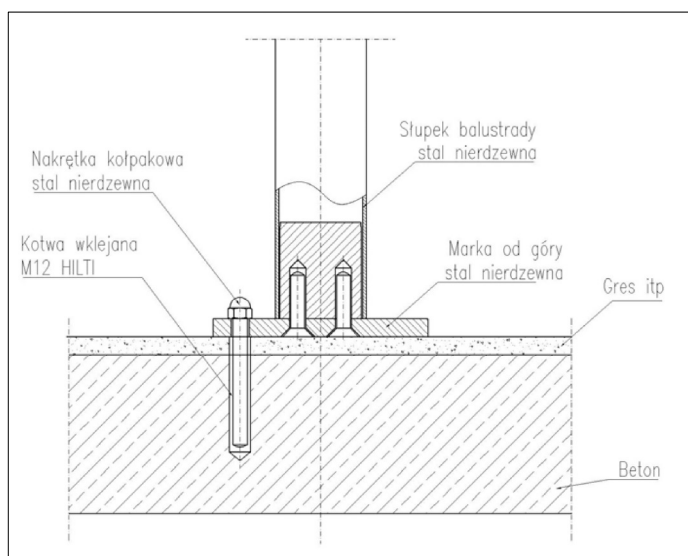

## MOCOWANIE BALUSTRAD

## BALUSTRADY WEWNĘTRZNE I ZEWNĘTRZNE DETALE

UWAGA: ZALECA SIĘ  
ZASTOSOWANIE  
ROZWIĄZAŃ SYSTEMOWYCH  
JEDNEGO PRODUCENTA  
BALUSTRAD



nr archiwalny  
2018/05

### P.H.U. Taros - Pracownia Projektowa

temat: Rozbudowa siedziby Komendy Powiatowej Policji  
w Pruszczu Gdańskim

adres: ul. Wita Stwosza 4, 83-000 Pruszcz Gdański, dz. nr ew. 22/40 i 25/2

rysunek: BALUSTRADY WEWNĘTRZNE I ZEWNĘTRZNE - DETALE

zespół projektowy: arch. Tadeusz Rostkowski  
arch. Adam Pochylski  
arch. Przemysław Grzelak

GT-NB-63/105/76  
w specjalności architektonicznej

sprawdzająca: arch. Karolina Paluszyńska-Czekaj

PO/KK/408/2011  
w specjalności architektonicznej

06.2018 r. FAZA: architektura

skala 1:100

A-26