


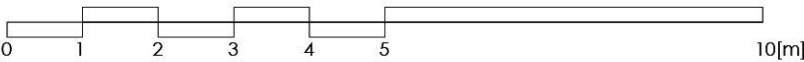

ROZBUDOWA SIEDZIBY KOMENDY POWIATOWEJ POLICJI PRUSZCZ GDAŃSKI  
ELEWACJA PÓŁNOCNA SKALA 1:100



LEGENDA:

MATERIAŁY/KOLORYSTYKA:

KS1 - TYNK SILIKONOWY BARWIONY W MASIE  
W KOLORZE BEŻOWYM BAUMIT kolor nr 3065  
STRUKTURA PEŁNA GR. ZIARNA 1.5mm  
KOLOR MAKSYMALNIE ZBLIŻONY DO KOLORU  
ELEWACJI BUDYNKU ISTNIEJĄCEGO

KS2 - TYNK SILIKONOWY BARWIONY W MASIE  
W KOLORZE JASNO BEŻOWYM BAUMIT kolor nr 3069  
STRUKTURA PEŁNA GR. ZIARNA 1.5mm

KS3 - TYNK MOZAIKOWY  
W KOLORZE "CEGLANYM" BAUMIT kolor nr 3061  
STRUKTURA PEŁNA GR. ZIARNA 1.5mm  
KOLOR MAKSYMALNIE ZBLIŻONY DO KOLORU  
COKOŁU BUDYNKU ISTNIEJĄCEGO

kolorystyka zgodnie z pismem Wojewódzkiego Urzędu Ochrony  
Zabytków w Gdańsku z dnia 22.04.2018r ZN.4151/3300/2008

UWAGI:

1. OBIEKT NALEŻY WYKONAĆ ZGODNIE ZE SZTUKĄ  
BUDOWLANĄ ORAZ  
OBOWIĄZUJĄCYMI PRZEPISAMI BUDOWLANymi I  
WYKONAWCZYMI.

2. WSZYSTKIE MATERIAŁY UŻYTE DO REALIZACJI  
OBIEKTU MUSZĄ POSIADAĆ  
ODPOWIEDNIE ATESTY STWIERDZAJĄCE ICH  
PRZYDATNOŚĆ W BUDOWNICTWIE.


3. ZMIANY I ODSEPSZTA OD PROJEKTU WYNIKŁE W  
TRAKCIE BUDOWY  
WYMAGAJĄ UZGODNIENI Z PROJEKTANTEM.

4. ROZPATRYWAĆ ŁĄCZNIE Z WSZYSTKIMI  
PROJEKTAMI BRANŻOWYMI.

5. WSZYSTKIE PRZEJŚCIA I OTWORY  
TECHNOLOGICZNE NALEŻY ROZPATRYWAĆ  
WG WYKONAWCZYCH PROJEKTÓW BRANŻOWYCH

6. WYMIARY SPRAWDZIĆ I ZWERYFIKOWAĆ NA  
BUDOWIE

7. SZCZELINY DYLATACYJNE W POSADZKACH,  
STROPACH I ŚCIANACH ZABEZPIECZYĆ  
MASĄ USZCZELNIAJĄCĄ TRWAŁEPLASTYCZNĄ  
ORAZ LISTWAMI DYLATACYJNYMI

P.H.U. Taros - Pracownia Projektowa			
 nr archiwalny 2018/05	temat:	Rozbudowa siedziby Komendy Powiatowej Policji w Pruszcze Gdańskim	
	adres:	ul. Wita Stwosza 4, 83-000 Pruszcz Gdański, dz. nr ew. 22/40 i 25/2	
	rysunek:	ELEWACJA PÓŁNOCNA	
	zespół projektowy:	arch. Tadeusz Rostkowski arch. Adam Pochylski arch. Przemysław Grzelak	GT-NB-63/105/76 w specjalności architektonicznej
	sprawdzająca:	arch. Karolina Paluszzyńska-Czekaj	PO/KK/408/2011 w specjalności architektonicznej
	06.2018 r.	FAZA: architektura	skala 1:100
			A-9