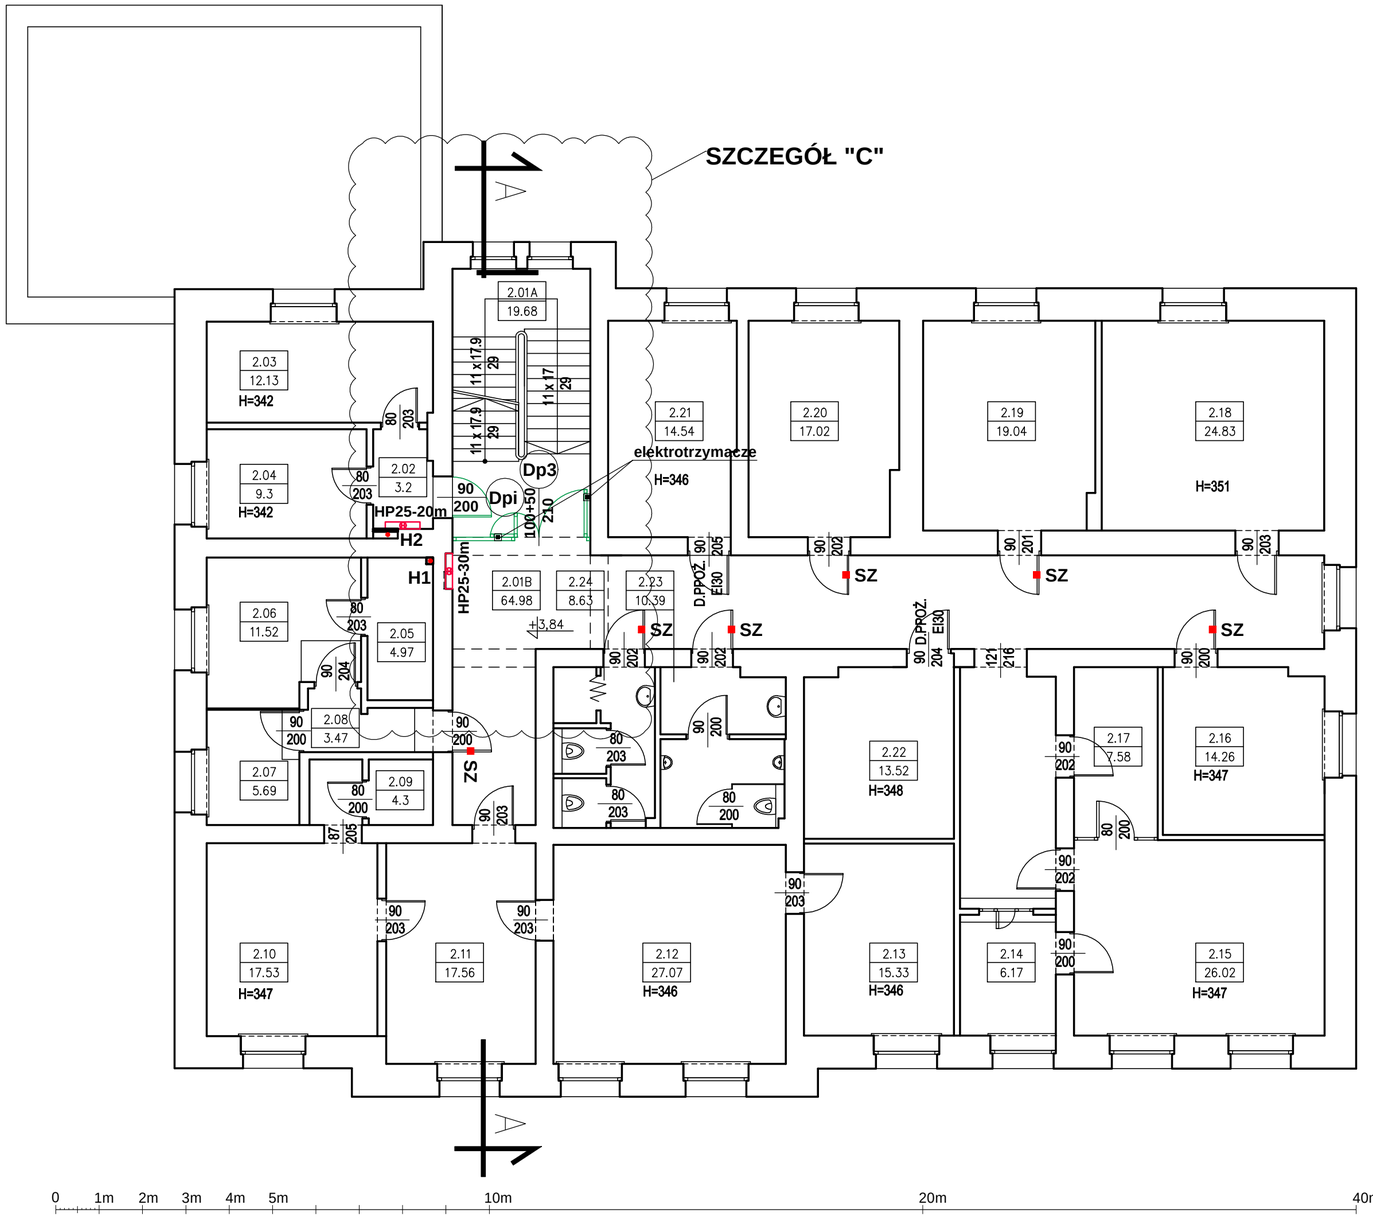

BILANS POWIERZCHNI				
POWIATOWA KOMENDA POLICJI w KWIDZYNIE				
NR POM.	NAZWA POMIESZCZENIA	RODZAJ POSADZKI	POW. PODŁOGI	POW. H>190cm
1 PIĘTRO				
2.01A	Klatka schodowa	plyt. cer.	19.68	19.68
2.01B	Korytarz	plyt. cer.	64.98	64.98
2.02	Korytarz	p.c.v.	3.2	3.2
2.03	Biuro	p.c.v.	12.13	12.13
2.04	Biuro	p.c.v.	9.3	9.3
2.05	Ustęp	plyt. cer.	4.97	4.97
2.06	Biuro	p.c.v.	11.52	11.52
2.07	Pom. magazynowe	p.c.v.	5.69	5.69
2.08	Korytarz	p.c.v.	3.47	3.47
2.09	Ustęp	p.c.v.	4.3	4.3
2.10	Biuro	panel	17.53	17.53
2.11	Sekretariat	panel	17.56	17.56
2.12	Biuro	panel	27.07	27.07
2.13	Biuro	p.c.v.	15.33	15.33
2.14	Pom. kasowe	p.c.v.	6.17	6.17
2.15	Biuro	p.c.v.	26.02	26.02
2.16	Biuro	p.c.v.	14.26	14.26
2.17	Korytarz	p.c.v.	7.58	7.58
2.18	Biuro	p.c.v.	24.83	24.83
2.19	Biuro	p.c.v.	19.04	19.04
2.20	Biuro	p.c.v.	17.02	17.02
2.21	Biuro	p.c.v.	14.54	14.54
2.22	Archiwum	p.c.v.	13.52	13.52
2.23	Ustęp męski	plyt. cer.	10.39	10.39
2.24	Ustęp damski	plyt. cer.	8.63	8.63
RAZEM 1 PIĘTRO			378.73	378.73

SZCZEGÓŁ "C" 1:50

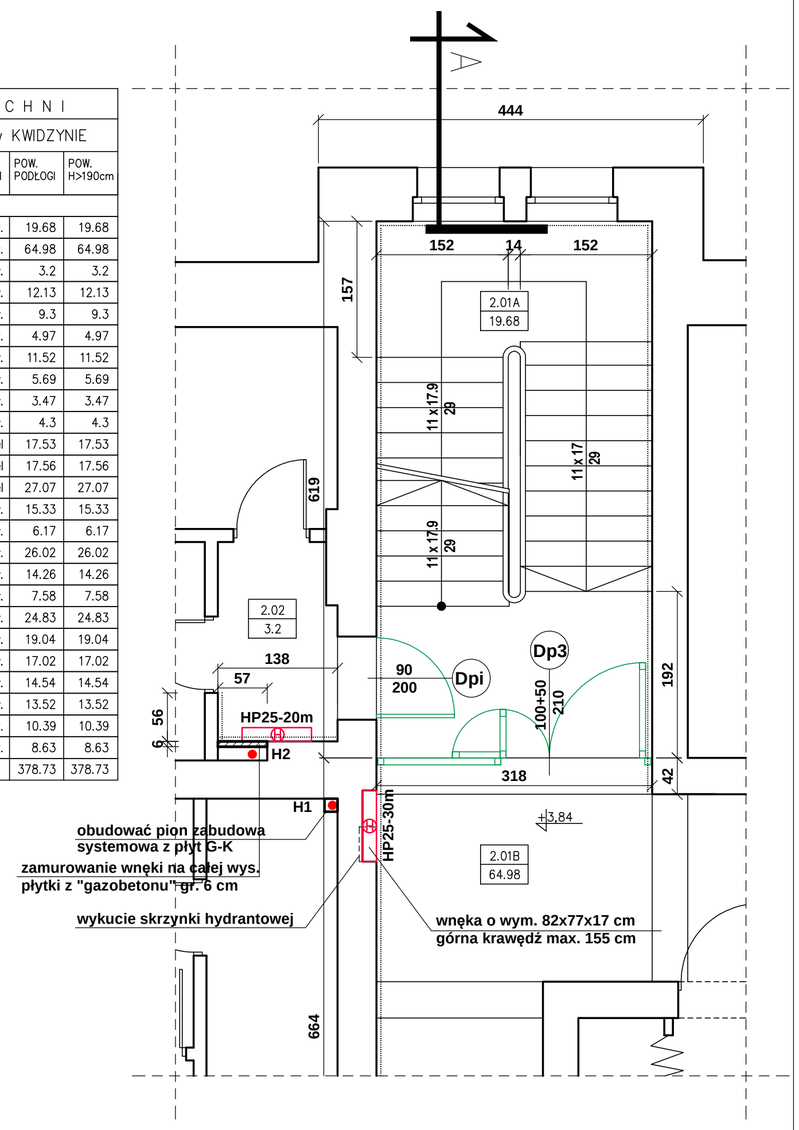

LEGENDA:

- **SZ** - montaż samozamykacza ramieniowego do skrzydła wewnętrznego;
- **H** - hydrant wewnętrzny Dn 25 z wężem półsztywnym (wg rys. A-11);
- zamurowania z cegły klasy 10 na zaprawie cementowej M5;
- szpachlowanie(naprawy) i malowanie.

Wydzielenie klatek schodowych wraz z dostosowaniem budynku do obowiązujących przepisów p.poż. Komendy Powiatowej Policji w Kwidzynie

OBIEKT:	*Budynek Komendy Powiatowej Policji*	BIURO USŁUG PROJEKTOWYCH Janusz Winnicki ul. Kopernika 3 82-500Kwidzyn Tel. (55) 279 25 01 Tel.kom. 508 133 190 janusz.winnicki@gmail.com
ADRES:	*dz. nr 310/55 obręb 0010, jed. ew. 220701_1*	
INWESTOR:	*Komenda Wojewódzka Policji w Gdańsku ul. Okopowa 15, 80-819 Gdańsk*	
PROJEKTANT SPECJALNOŚĆ ARCHITEKTONICZNA	*mgr inż. arch. Leszek Witkowski upr. nr 160/Gd/01*	
SPRAWDZAJĄCY SPECJALNOŚĆ ARCHITEKTONICZNA	*mgr inż. arch. Adriana Sadowska upr. nr PO/KK/381/2010*	
PROJEKTANT SPECJALNOŚĆ KONSTRUKCYJNO-BUDOWLANA	*mgr inż. Janusz Winnicki upr. nr POM/0129/POOK/08*	
SPRAWDZAJĄCY SPECJALNOŚĆ KONSTRUKCYJNO-BUDOWLANA	*mgr inż. Łukasz Szuster upr. nr KUP/0092/POOK/12*	
NAZWA RYSUNKU:	*Rzut 1 piętra*	NUMER RYSUNKU: *A-3*
BRANŻA: *architektura konstrukcja*	FAZA: *P.B.* / DATA: *08.2019* / SKALA: *1:100/50*	