


SZCZEGÓŁ "G" 1:10 OKNO ODDYMIAJĄCE

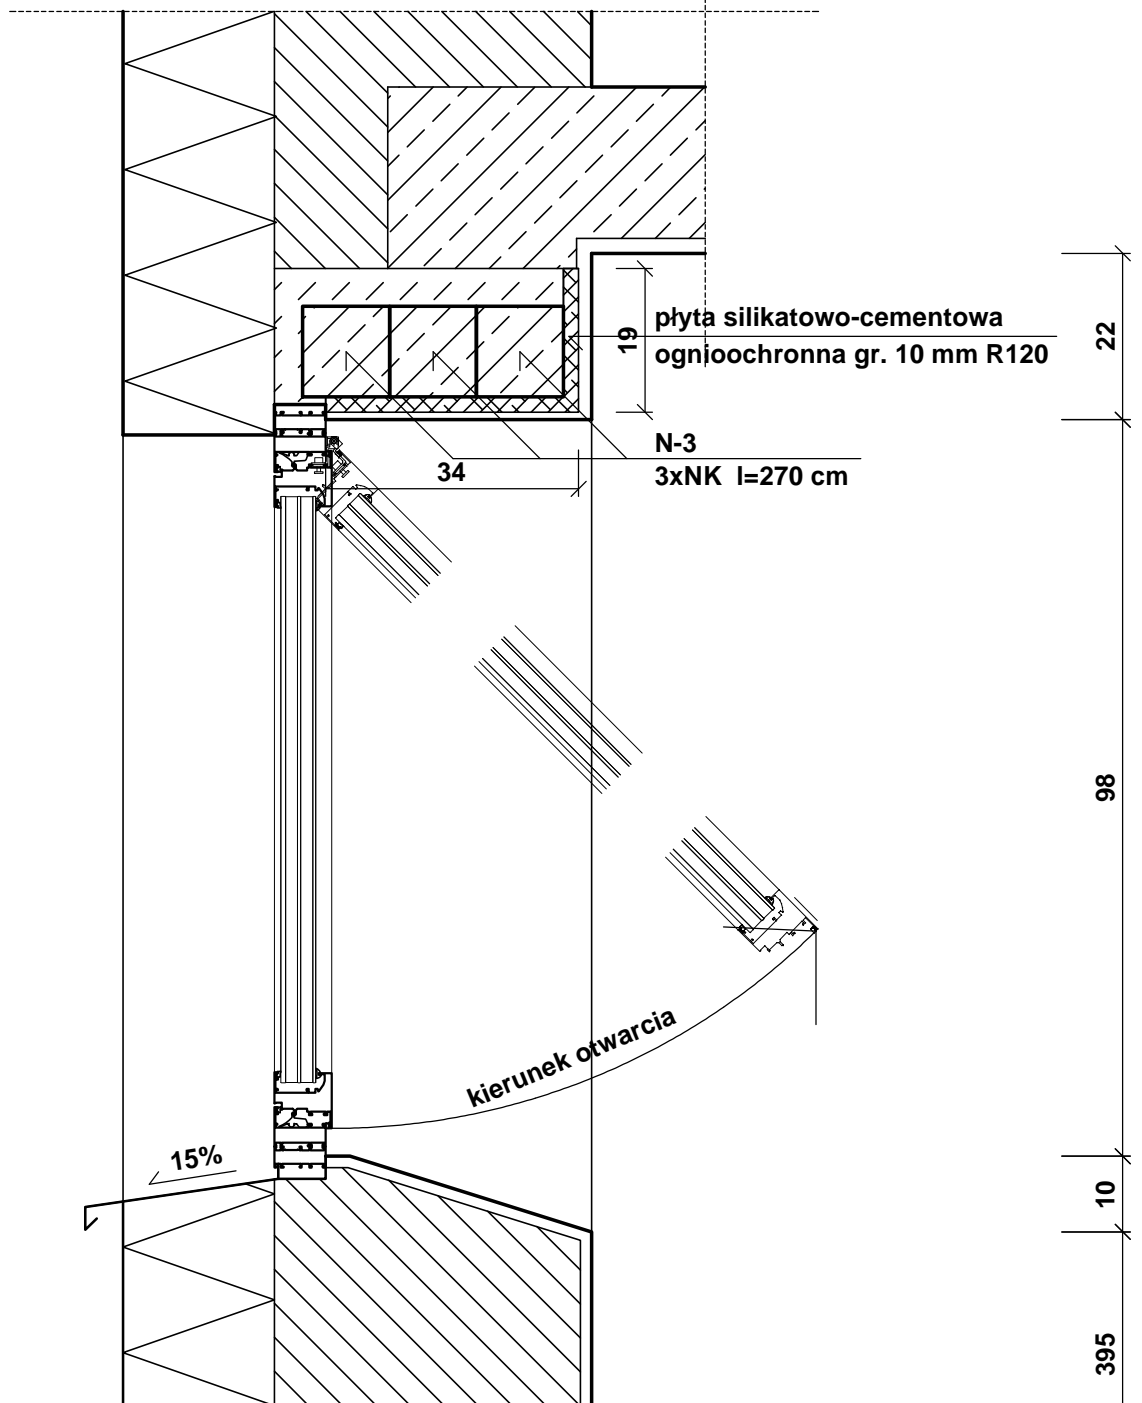

ZESTAWIENIE NADPROŻY

OZNACZENIE	KONDYGNACJA	DŁUGOŚĆ		ILOŚĆ	
-	-	cm		szt.	
N-1	PARTER	150	-	2	-
N-2	3 PIĘTRO	150	-	3	-
N-3	4 PIĘTRO	-	270	-	3

NK - nadproża prefabrykowane żelbetowe kratowe

Wydzielenie klatek schodowych wraz z dostosowaniem budynku do obowiązujących przepisów p.poż. Komendy Powiatowej Policji w Kwidzynie			PROJEKTANT SPECJALNOŚĆ KONSTRUKCYJNO-BUDOWLANA	mgr inż. Janusz Winnicki upr. nr POM/0129/POOK/08			
OBIEKT:	Budynek Komendy Powiatowej Policji	BIURO USŁUG PROJEKTOWYCH Janusz Winnicki ul. Kopernika 3 82-500Kwidzyn Tel. (55) 279 25 01 Tel.kom. 508 133 190 janusz.winnicki@gmail.com	SPRAWDZAJĄCY SPECJALNOŚĆ KONSTRUKCYJNO-BUDOWLANA	mgr inż. Łukasz Szuster upr. nr KUP/0092/POOK/12			
ADRES:	dz. nr 310/55 obręb 0010, jed. ew. 220701_1		NAZWA RYSUNKU:	Szczegół "G" okno oddymiające		NUMER RYSUNKU: K-1	
INWESTOR:	Komenda Wojewódzka Policji w Gdańsku ul. Okopowa 15. 80-819 Gdańsk		BRANŻA:	FAZA:	DATA:	SKALA:	
			konstrukcja	P.B.	08.2019	1:10	