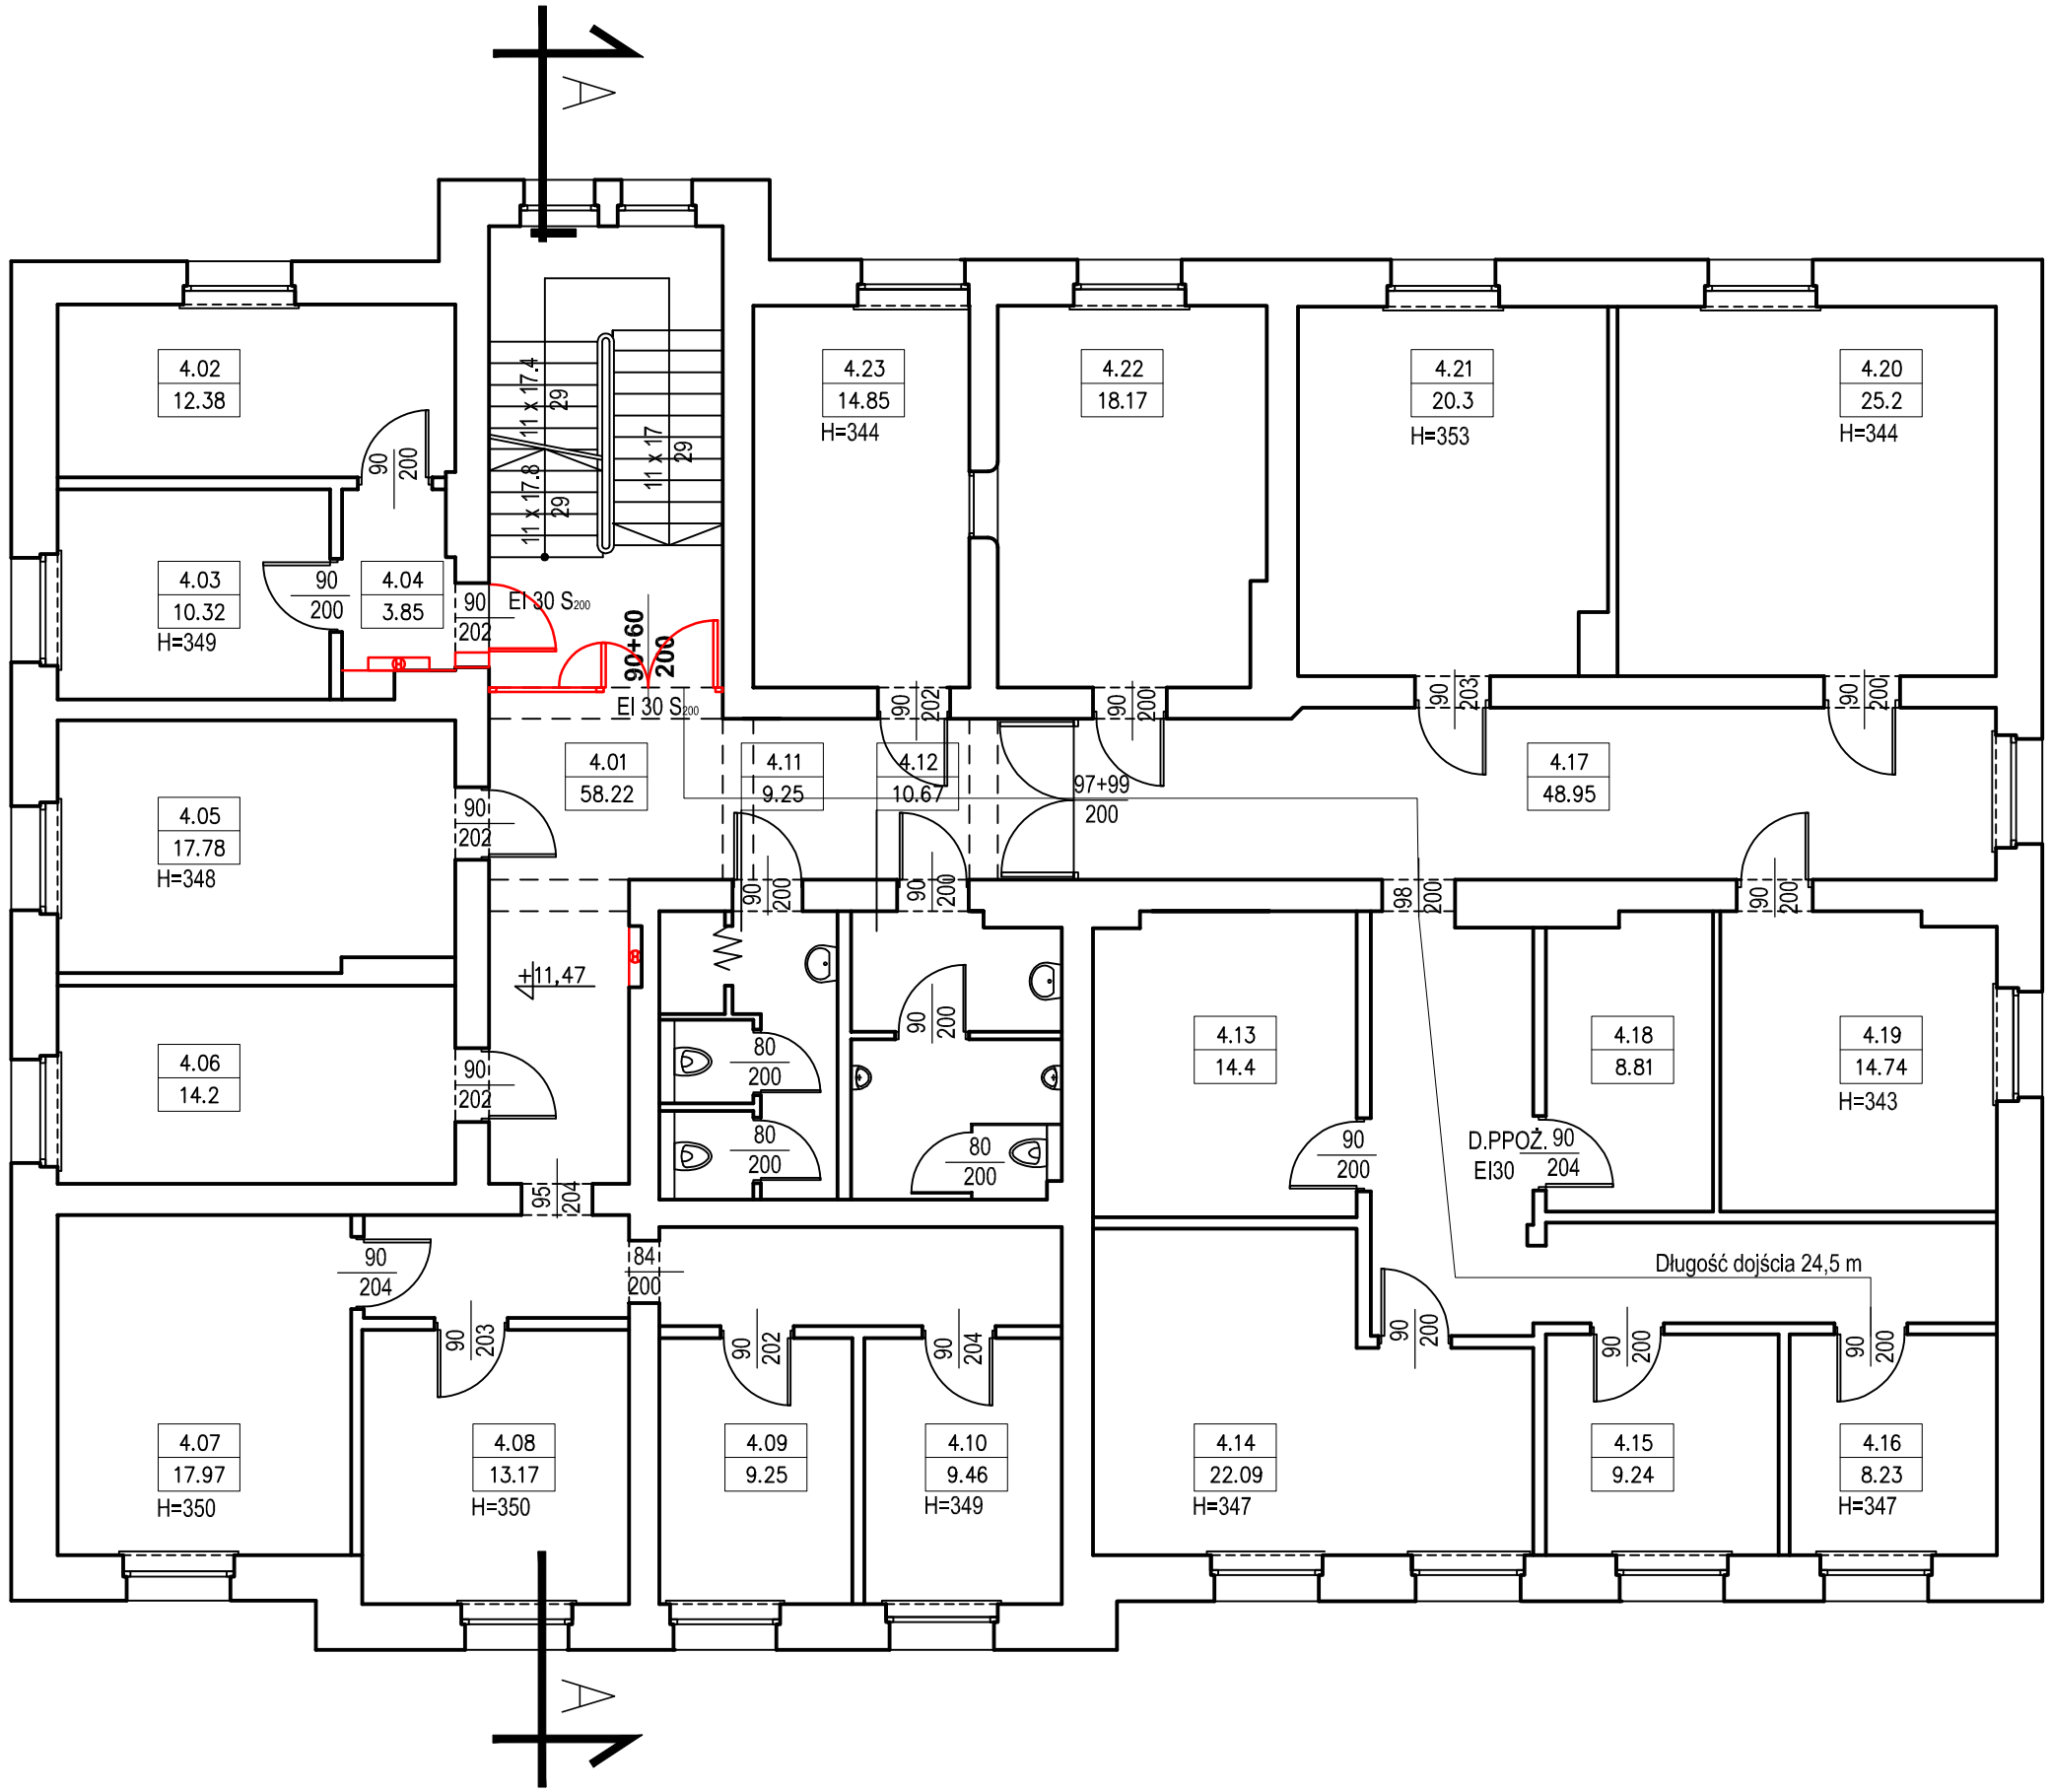

BILANS POWIERZCHNI

POWIATOWA KOMENDA POLICJI w KWIDZYNIE

NR POM.	NAZWA POMIESZCZENIA	RODZAJ POSADZKI	POW. PODŁOGI	POW. H>190cm
3 PIĘTRO				
4.01	Klatka schodowa/korytarz	płyt. cer.	58.22	58.22
4.02	Biuro	p.c.v.	12.38	12.38
4.03	Biuro	p.c.v.	10.32	10.32
4.04	Korytarz	p.c.v.	3.85	3.85
4.05	Biuro	p.c.v.	17.78	17.78
4.06	Biuro	p.c.v.	14.2	14.2
4.07	Biuro	p.c.v.	17.97	17.97
4.08	Biuro	p.c.v.	13.17	13.17
4.09	Biuro	p.c.v.	9.25	9.25
4.10	Biuro	p.c.v.	9.46	9.46
4.11	Ustęp damski	płyt. cer.	9.25	9.25
4.12	Ustęp męski	płyt. cer.	10.67	10.67
4.13	Pom. magazynowe	p.c.v.	14.4	14.4
4.14	Biuro	p.c.v.	22.09	22.09
4.15	Biuro	p.c.v.	9.24	9.24
4.16	Biuro	p.c.v.	8.23	8.23
4.17	Korytarz	płyt. cer.	48.95	48.95
4.18	Kancelaria	p.c.v.	8.81	8.81
4.19	Biuro	p.c.v.	14.74	14.74
4.20	Biuro	p.c.v.	25.2	25.2
4.21	Biuro	p.c.v.	20.3	20.3
4.22	Biuro	p.c.v.	18.17	18.17
4.23	Biuro	p.c.v.	14.85	14.85
RAZEM 3 PIĘTRO			391.5	391.5

Obiekt:	Komenda Powiatowa Policji w Kwidzynie 82–500 Kwidzyn, ul. Kościuszki 30		
Temat:	Ekspertyza techniczna w trybie par. 2 ust. 3a rozporządzenia Ministra Infrastruktury z dnia 12 kwietnia 2002 r. w sprawie warunków technicznych, jakim powinny odpowiadać budynki i ich usytuowanie (jt. Dz. U. Nr 0, poz. 1422)		
Opracowali:	mgr inż. Adam Mieczkowski rzeczoznawca ds. zabezpieczeń przeciwpożarowych upr. KG PSP nr 572/2013	inż. Zbigniew Kuśmierz rzeczoznawca budowlany upr. nr R–4/99/OL	
Nazwa rysunku: Rzut III piętra		Skala 1:100	Nr rys. 5