


B I L A N S P O W I E R Z C H N I				
POWIATOWA KOMENDA POLICJI w KWIDZYNIE				
NR POM.	NAZWA POMIESZCZENIA	RODZAJ POSADZKI	POW. PODŁOGI	POW. H>190cm
1 PIĘTRO				
2.01A	Klatka schodowa	plyt. cer.	19.68	19.68
2.01B	Korytarz	plyt. cer.	64.98	64.98
2.02	Korytarz	p.c.v.	3.2	3.2
2.03	Biuro	p.c.v.	12.13	12.13
2.04	Biuro	p.c.v.	9.3	9.3
2.05	Ustępn	plyt. cer.	4.97	4.97
2.06	Biuro	p.c.v.	11.52	11.52
2.07	Pom. magazynowe	p.c.v.	5.69	5.69
2.08	Korytarz	p.c.v.	3.47	3.47
2.09	Ustępn	p.c.v.	4.3	4.3
2.10	Biuro	panel	17.53	17.53
2.11	Sekretariat	panel	17.56	17.56
2.12	Biuro	panel	27.07	27.07
2.13	Biuro	p.c.v.	15.33	15.33
2.14	Pom. kasowe	p.c.v.	6.17	6.17
2.15	Biuro	p.c.v.	26.02	26.02
2.16	Biuro	p.c.v.	14.26	14.26
2.17	Korytarz	p.c.v.	7.58	7.58
2.18	Biuro	p.c.v.	24.83	24.83
2.19	Biuro	p.c.v.	19.04	19.04
2.20	Biuro	p.c.v.	17.02	17.02
2.21	Biuro	p.c.v.	14.54	14.54
2.22	Archiwum	p.c.v.	13.52	13.52
2.23	Ustępn męski	plyt. cer.	10.39	10.39
2.24	Ustępn damski	plyt. cer.	8.63	8.63
RAZEM 1 PIĘTRO			378.73	378.73

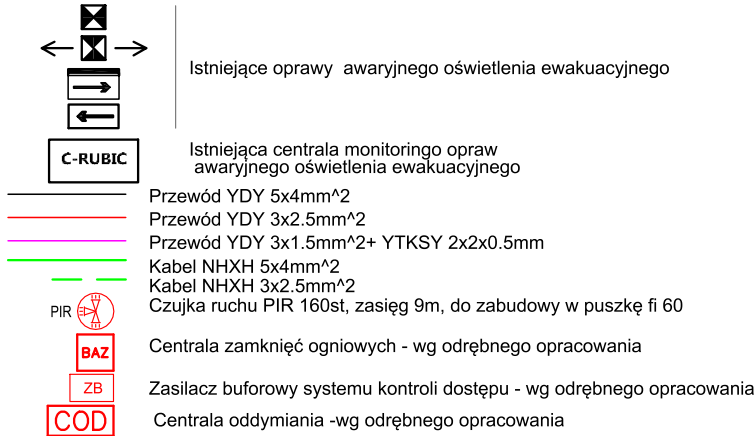

Projektowane oprawy awaryjnego oświetlenia ewakuacyjnego

Lp.	Ozn.	Symbol	Nazwa	Nr kat.	Moc	Strumień świetlny	Czas podtrzym.	System	Tryb pracy	Stopień IP	Montaż	Uwagi
1	VN11	■	LOVRUO 2	LV2O	1*1W	140lm	3H	RU	SE	IP41	nastopowy	soczewka symetryczna szeroka
2	VN31	■	LOVRUO 2	LV2O	1*3W	390lm	3H	RU	SE	IP41	nastopowy	soczewka symetryczna szeroka
3	VN34	■	LOVRUO 2	LV2U	1*3W	390lm	3H	RU	SE	IP41	nastopowy	soczewka symetryczna wąska
4	XS10	■	EXIT S	ETS	1W	130lm	3H	RU	SE	IP65	nastopowy dostopowy	
5	ON30	■	OUTDOOR LED	ODB	3*1W	360lm	3H	RU	SE	IP66	naścienny	soczewka asymetryczna
6	Y1	■	INFINITY II B	IF2B	1W		3H	RU	SA	IP40	naścienny	odległość rozpoznawania 30m
7	Y2	■	INFINITY II AC	IF2AC	1W		3H	RU	SA	IP40	nastopowy	odległość rozpoznawania 30m

Wydzielenie klatek schodowych wraz z dostosowaniem budynku do obowiązujących przepisów p.poż. Komendy Powiatowej Policji w Kwidzynie		
OBIEKT:	Budynek Komendy Powiatowej Policji dz. nr 310/55 obręb 0010, jed. ew. 220701_1	BIURO USŁUG PROJEKTOWYCH Janusz Winnicki ul. Kopernika 3 82-500Kwidzyn Tel. (55) 279 25 01 Tel.kom. 508 133 190 janusz.winnicki@gmail.com
ADRES:	Komenda Wojewódzka Policji w Gdańsku ul. Okopowa 15, 80-819 Gdańsk	
INWESTOR:	mgr inż. Adam Kibort nr upr. POM/0009/PWOE/12	
OPRACOWAL:	mgr inż. Marcin Kacprzak nr upr. POM/0207/POOE/10	
NAZWA RYSUNKU:	Rzut I piętra - instalacja awaryjnego oświetlenia ewakuacyjnego	NUMER RYSUNKU E-3
BRANŻA: elektryczna	FAZA: PB	DATA: 07.2019 SKALA: 1:100