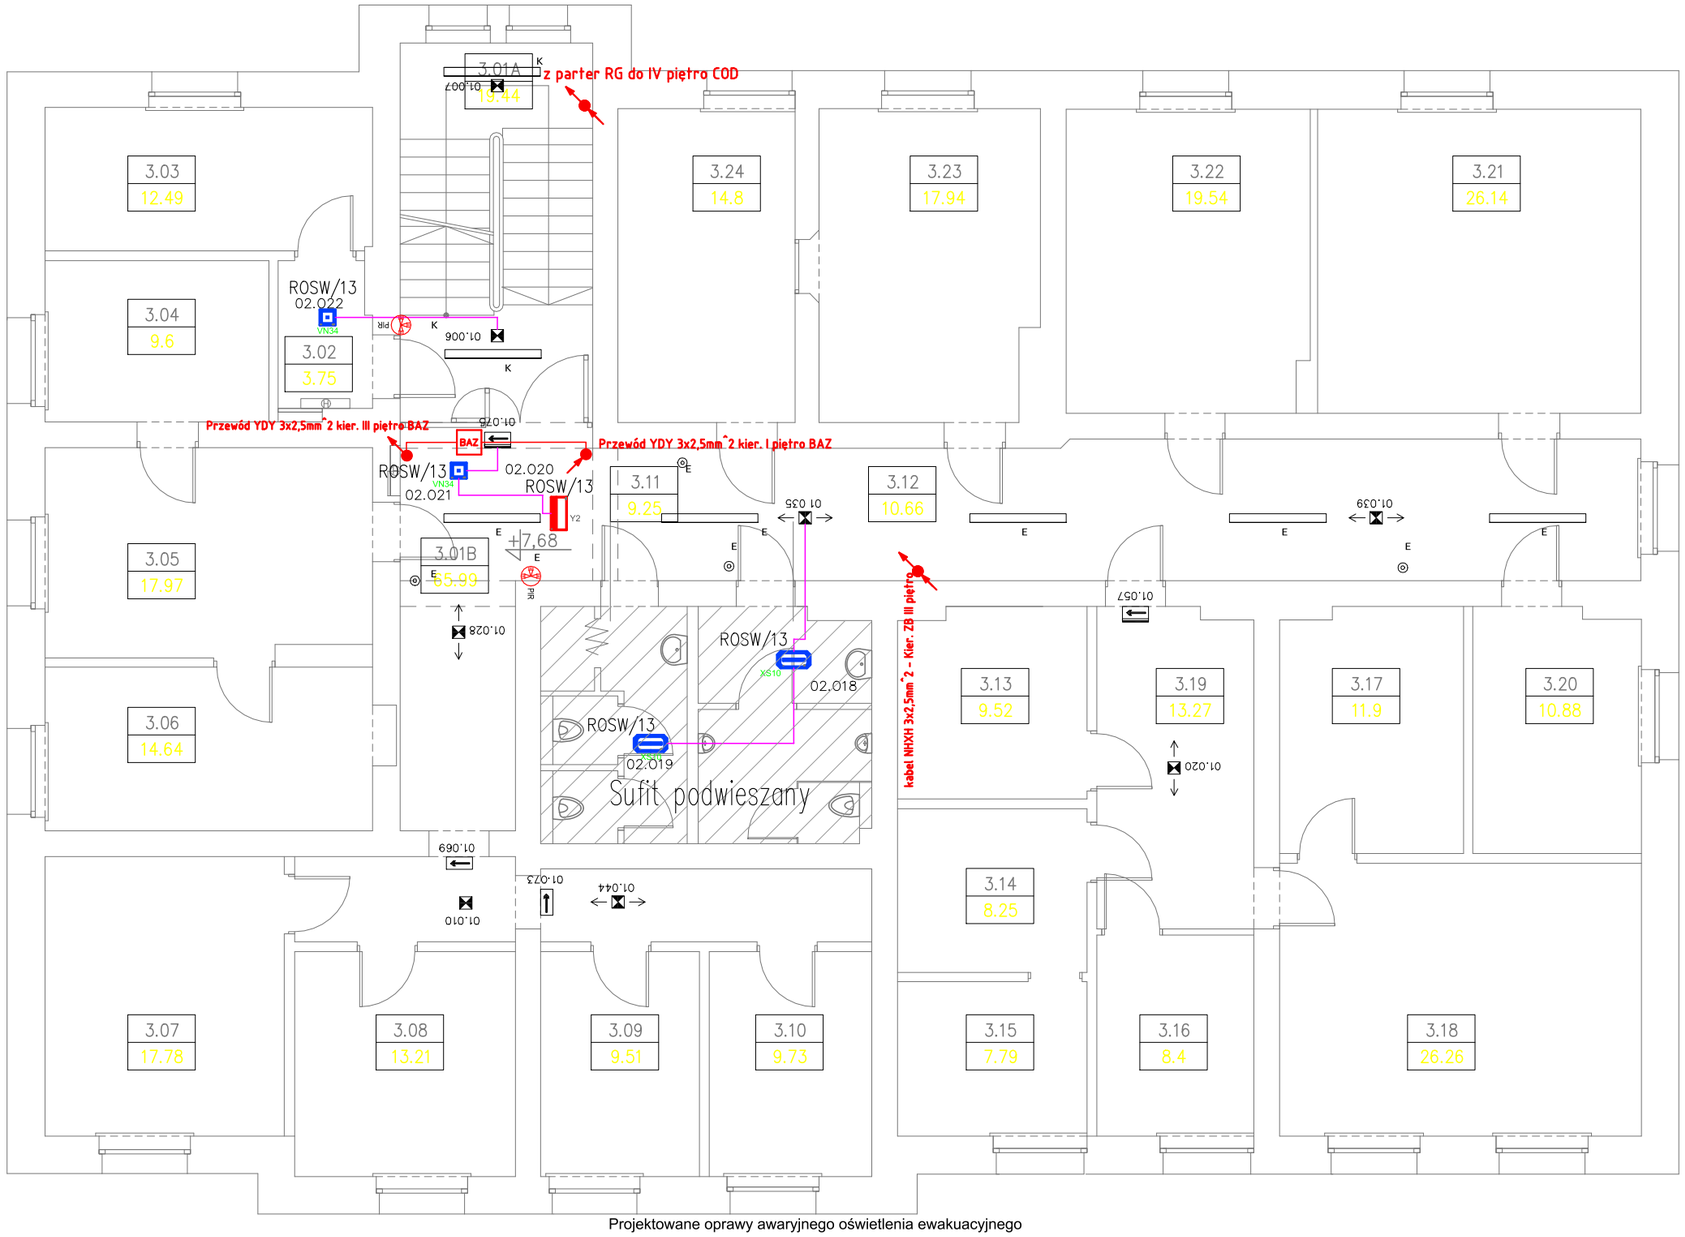

Projektowane oprawy awaryjnego oświetlenia ewakuacyjnego

BILANS POWIERZCHNI

POWIATOWA KOMENDA POLICJI w KWIDZYNIE

NR POM.	NAZWA POMIESZCZENIA	RODZAJ POSADZKI	POW. PODŁOGI	POW. H>190cm
2 PIĘTRO				
3.01A	Klatka schodowa	plyt. cer.	19.44	19.44
3.01B	Korytarz	plyt. cer.	65.99	65.99
3.02	Korytarz	p.c.v.	3.75	3.75
3.03	Biuro	p.c.v.	12.49	12.49
3.04	Biuro	p.c.v.	9.6	9.6
3.05	Biuro	p.c.v.	17.97	17.97
3.06	Biuro	p.c.v.	14.64	14.64
3.07	Biuro	p.c.v.	17.78	17.78
3.08	Biuro	p.c.v.	13.21	13.21
3.09	Biuro	p.c.v.	9.51	9.51
3.10	Biuro	p.c.v.	9.73	9.73
3.11	Ustęp damski	plyt. cer.	9.25	9.25
3.12	Ustęp męski	plyt. cer.	10.66	10.66
3.13	Laboratorium	plyt. cer.	9.52	9.52
3.14	Laboratorium	plyt. cer.	8.25	8.25
3.15	Laboratorium	plyt. cer.	7.79	7.79
3.16	Biuro	p.c.v.	8.4	8.4
3.17	Pom. magazynowe	p.c.v.	11.9	11.9
3.18	Biuro	p.c.v.	26.26	26.26
3.19	Korytarz	plyt. cer.	13.27	13.27
3.20	Biuro	p.c.v.	10.88	10.88
3.21	Biuro	p.c.v.	26.14	26.14
3.22	Biuro	p.c.v.	19.54	19.54
3.23	Biuro	p.c.v.	17.94	17.94
3.24	Biuro	p.c.v.	14.8	14.8
RAZEM 2 PIĘTRO			388.71	388.71

Istniejące oprawy awaryjnego oświetlenia ewakuacyjnego

C-RUBIC — Istniejąca centrala monitoringo opraw awaryjnego oświetlenia ewakuacyjnego

Przewód YDY 5x4mm^2

Przewód YDY 3x2.5mm^2

Przewód YDY 3x1.5mm^2+ YTKSY 2x2x0.5mm

Kabel NHXH 5x4mm^2

Kabel NHXH 3x2.5mm^2

PIR — Czujka ruchu PIR 160st, zasięg 9m, do zabudowy w puszkę fi 60

BAZ — Centrala zamknięć ogniowych - wg odrębnego opracowania

ZB — Zasilacz buforowy systemu kontroli dostępu - wg odrębnego opracowania

COD — Centrala oddymiania -wg odrębnego opracowania

Lp.	Ozn.	Symbol	Nazwa	Nr kat.	Moc	Strumień świetlny	Czas podtrzym.	System	Tryb pracy	Stopień IP	Montaż	Uwagi
1	VN11		LOVRUO 2	LV2O	1*1W	140lm	3H	RU	SE	IP41	nastropowy	soczewka symetryczna szeroka
2	VN31		LOVRUO 2	LV2O	1*3W	390lm	3H	RU	SE	IP41	nastropowy	soczewka symetryczna szeroka
3	VN34		LOVRUO 2	LV2U	1*3W	390lm	3H	RU	SE	IP41	nastropowy	soczewka symetryczna wąska
4	XS10		EXIT S	ETS	1W	130lm	3H	RU	SE	IP65	nastropowy dostropowy	
5	ON30		OUTDOOR LED	ODB	3*1W	360lm	3H	RU	SE	IP66	naścienny	soczewka asymetryczna
6	Y1		INFINITY II B	IF2B	1W		3H	RU	SA	IP40	naścienny	odległość rozpoznawania 30m
7	Y2		INFINITY II AC	IF2AC	1W		3H	RU	SA	IP40	nastropowy	odległość rozpoznawania 30m

Wydzielenie klatek schodowych wraz z dostosowaniem budynku do obowiązujących przepisów p.poż. Komendy Powiatowej Policji w Kwidzynie

OBIEKT:	Budynek Komendy Powiatowej Policji
ADRES:	dz. nr 310/55 obręb 0010, jed. ew. 220701_1
INWESTOR:	Komenda Wojewódzka Policji w Gdańsku ul. Okopowa 15, 80-819 Gdańsk
OPRACOWAŁ:	mgr inż. Adam Kibort nr upr. POM/0009/PWOE/12
OPRACOWAŁ:	mgr inż. Marcin Kacprzak nr upr. POM/0207/POOE/10
NAZWA RYSUNKU:	Rzut II piętra - instalacja awaryjnego oświetlenia ewakuacyjnego
BRANŻA:	elektryczna
FAZA:	PB
DATA:	07.2019
SKALA:	1:100
NUMER RYSUNKU:	E-4

BIURO USŁUG PROJEKTOWYCH
Janusz Winnicki
ul. Kopernika 3
82-500Kwidzyn
Tel. (55) 279 25 01
Tel.kom. 508 133 190
janusz.winnicki@gmail.com