


SCHEMAT IDEOWY SYSTEMU RUBIK TP4000

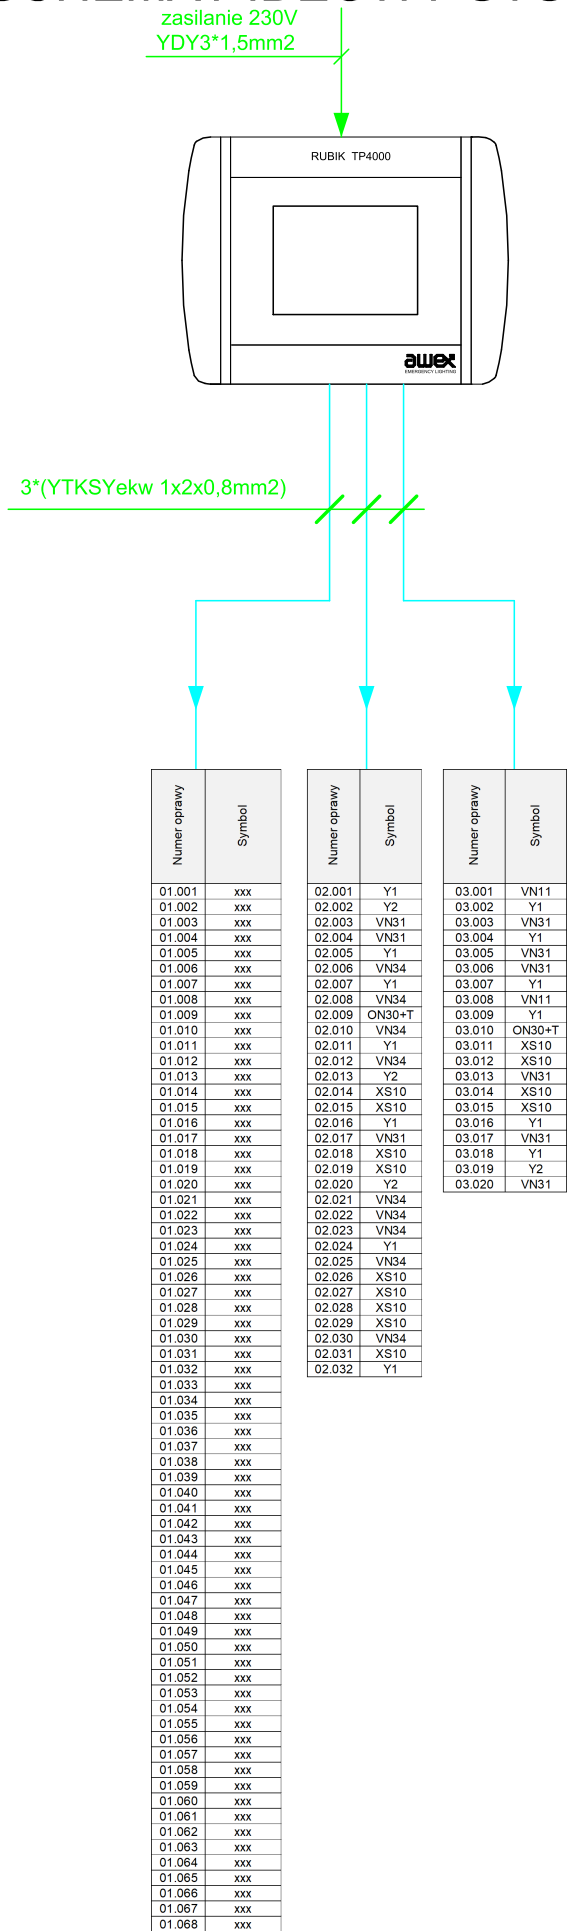

UWAGA:

- Magistrala przewodem YTKSYekw 2x2x0,8mm² w topologii liniowej.
- Maksymalna długość magistrali (przewodu komunikacyjnego) to 1200 mb.

Wydzielenie klatek schodowych wraz z dostosowaniem budynku do obowiązujących przepisów p.poż. Komendy Powiatowej Policji w Kwidzynie			
OBIEKT:	Budynek Komendy Powiatowej Policji		BIURO USŁUG PROJEKTOWYCH Janusz Winnicki ul. Kopernika 3 82-500Kwidzyn Tel. (55) 279 25 01 Tel.kom. 508 133 190 janusz.winnicki@gmail.com
ADRES:	dz. nr 310/55 obręb 0010, jed. ew. 220701_1		
INWESTOR:	Komenda Wojewódzka Policji w Gdańsku ul. Okopowa 15, 80-819 Gdańsk		
PROJEKTANT SPECJALNOŚĆ INSTALACYJNA W ZAKR. INST. "E"	mgr inż. Adam Kibort nr upr. POM/0009/PWOE/12		
SPRAWDZAJĄCY SPECJALNOŚĆ INSTALACYJNA W ZAKR. INST. "E"	mgr inż. Marcin Kacprzak nr upr. POM/0207/POOE/10		
NAZWA RYSUNKU:	Instalacja awaryjnego oświetlenia ewakuacyjnego - schemat rozbudowy systemu RUBIK		NUMER RYSUNKU:
BRANŻA: Instalacje Elektryczne	FAZA: P.W.	DATA: 07.2019	SKALA: --
			E-7