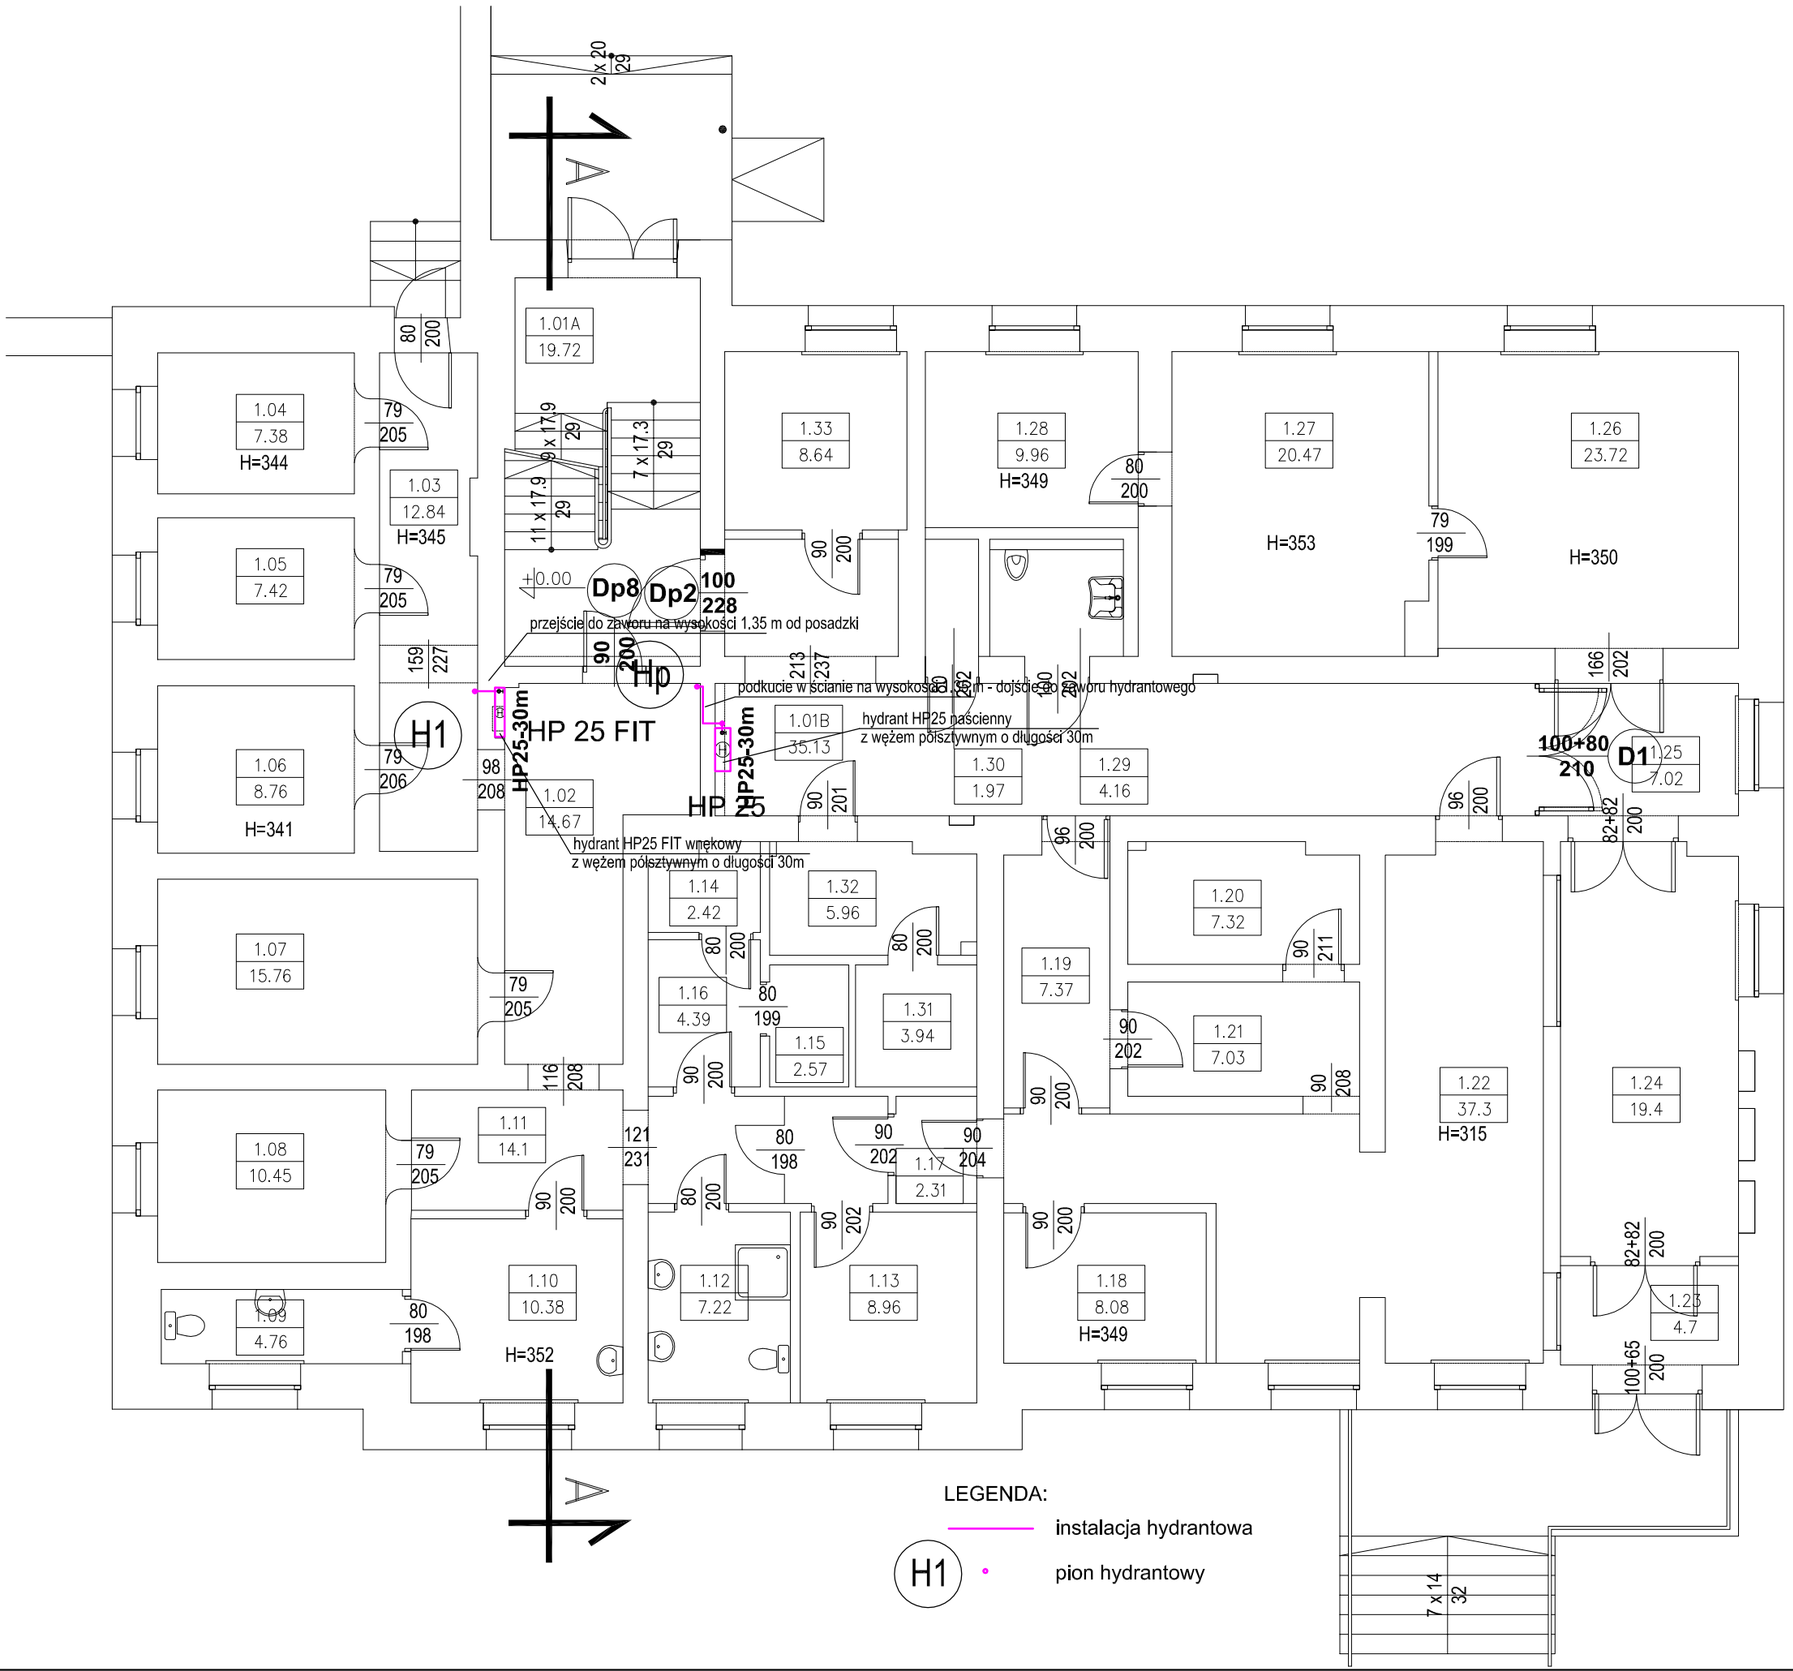

BILANS POWIERZCHNI

POWIATOWA KOMENDA POLICJI w KWIDZYNIE

NR POM.	NAZWA POMIESZCZENIA	RODZAJ POSADZKI	POW. PODŁOGI	POW. H>190cm
PARTER				
1.01A	Klatka schodowa	plyt. cer.	19.72	19.72
1.01B	Korytarz	plyt. cer.	35.13	35.13
1.02	Korytarz	p.c.v.	14.67	14.67
1.03	Korytarz	p.c.v.	12.84	12.84
1.04	Cela	plyt. cer.	7.38	7.38
1.05	Cela	plyt. cer.	7.42	7.42
1.06	Cela	plyt. cer.	8.76	8.76
1.07	Cela	plyt. cer.	15.76	15.76
1.08	Cela	plyt. cer.	10.45	10.45
1.09	Ustęp	plyt. cer.	4.76	4.76
1.10	Gabinet zabiegowy	p.c.v.	10.38	10.38
1.11	Korytarz	p.c.v.	14.1	14.1
1.12	Ustęp	plyt. cer.	7.22	7.22
1.13	Pom. socjalne	p.c.v.	8.96	8.96
1.14	Pom. magaznowe	p.c.v.	2.42	2.42
1.15	Pom. magaznowe	p.c.v.	2.57	2.57
1.16	Pom. magaznowe	p.c.v.	4.39	4.39
1.17	Korytarz	p.c.v.	2.31	2.31
1.18	Biuro	p.c.v.	8.08	8.08
1.19	Korytarz	p.c.v.	7.37	7.37
1.20	Pom. magaznynowy	p.c.v.	7.32	7.32
1.21	Pom. magaznynowy	p.c.v.	7.03	7.03
1.22	Dyżurka	p.c.v.	37.3	37.3
1.23	Wiatrołap	plyt. cer.	4.7	4.7
1.24	Korytarz	plyt. cer.	19.4	19.4
1.25	Korytarz	plyt. cer.	7.02	7.02
1.26	Punkt informacyjny	p.c.v.	23.72	23.72
1.27	Serwerownia	p.c.v.	20.47	20.47
1.28	Serwerownia	p.c.v.	9.96	9.96
1.29	Ustęp dla niepełno.	plyt. cer.	4.16	4.16
1.30	Pom. gospodarcze	plyt. cer.	1.97	1.97
1.31	Cela	plyt. cer.	3.94	3.94
1.32	Korytarz	p.c.v.	5.96	5.96
1.33	Pom. socjalne	p.c.v.	8.64	8.64
RAZEM PARTER			366.28	366.28

Wydzielenie klatek schodowych wraz z dostosowaniem budynku do obowiązujących przepisów p.poż. Komendy Powiatowej Policji w Kwidzynie

OBIEKT:	*Budynek Komendy Powiatowej Policji*	BIURO USŁUG PROJEKTOWYCH Janusz Winnicki ul. Kopernika 3 82-500Kwidzyn Tel. (55) 279 25 01 Tel.kom. 508 133 190 janusz.winnicki@gmail.com
ADRES:	*dz. nr 310/55 obręb 0010, jed. ew. 220701_1*	
INWESTOR:	*Komenda Wojewódzka Policji w Gdańsku ul. Okopowa 15, 80-819 Gdańsk*	
PROJEKTOWAŁ:	*inż. Sebastian Widomski POM/0034/PWOS/09 specjalność instalacyjna*	
SPRAWDZAŁ:	*mgr inż. Tomasz Makarski POM/0243/PWOS/12 specjalność instalacyjna*	
NAZWA RYSUNKU:	*Rzut parter - instalacja hydrantowa*	NUMER RYSUNKU: *S2*
BRANŻA: *sanitarna*	FAZA: *P.B.*	DATA: *05.2019* SKALA: *1:100*