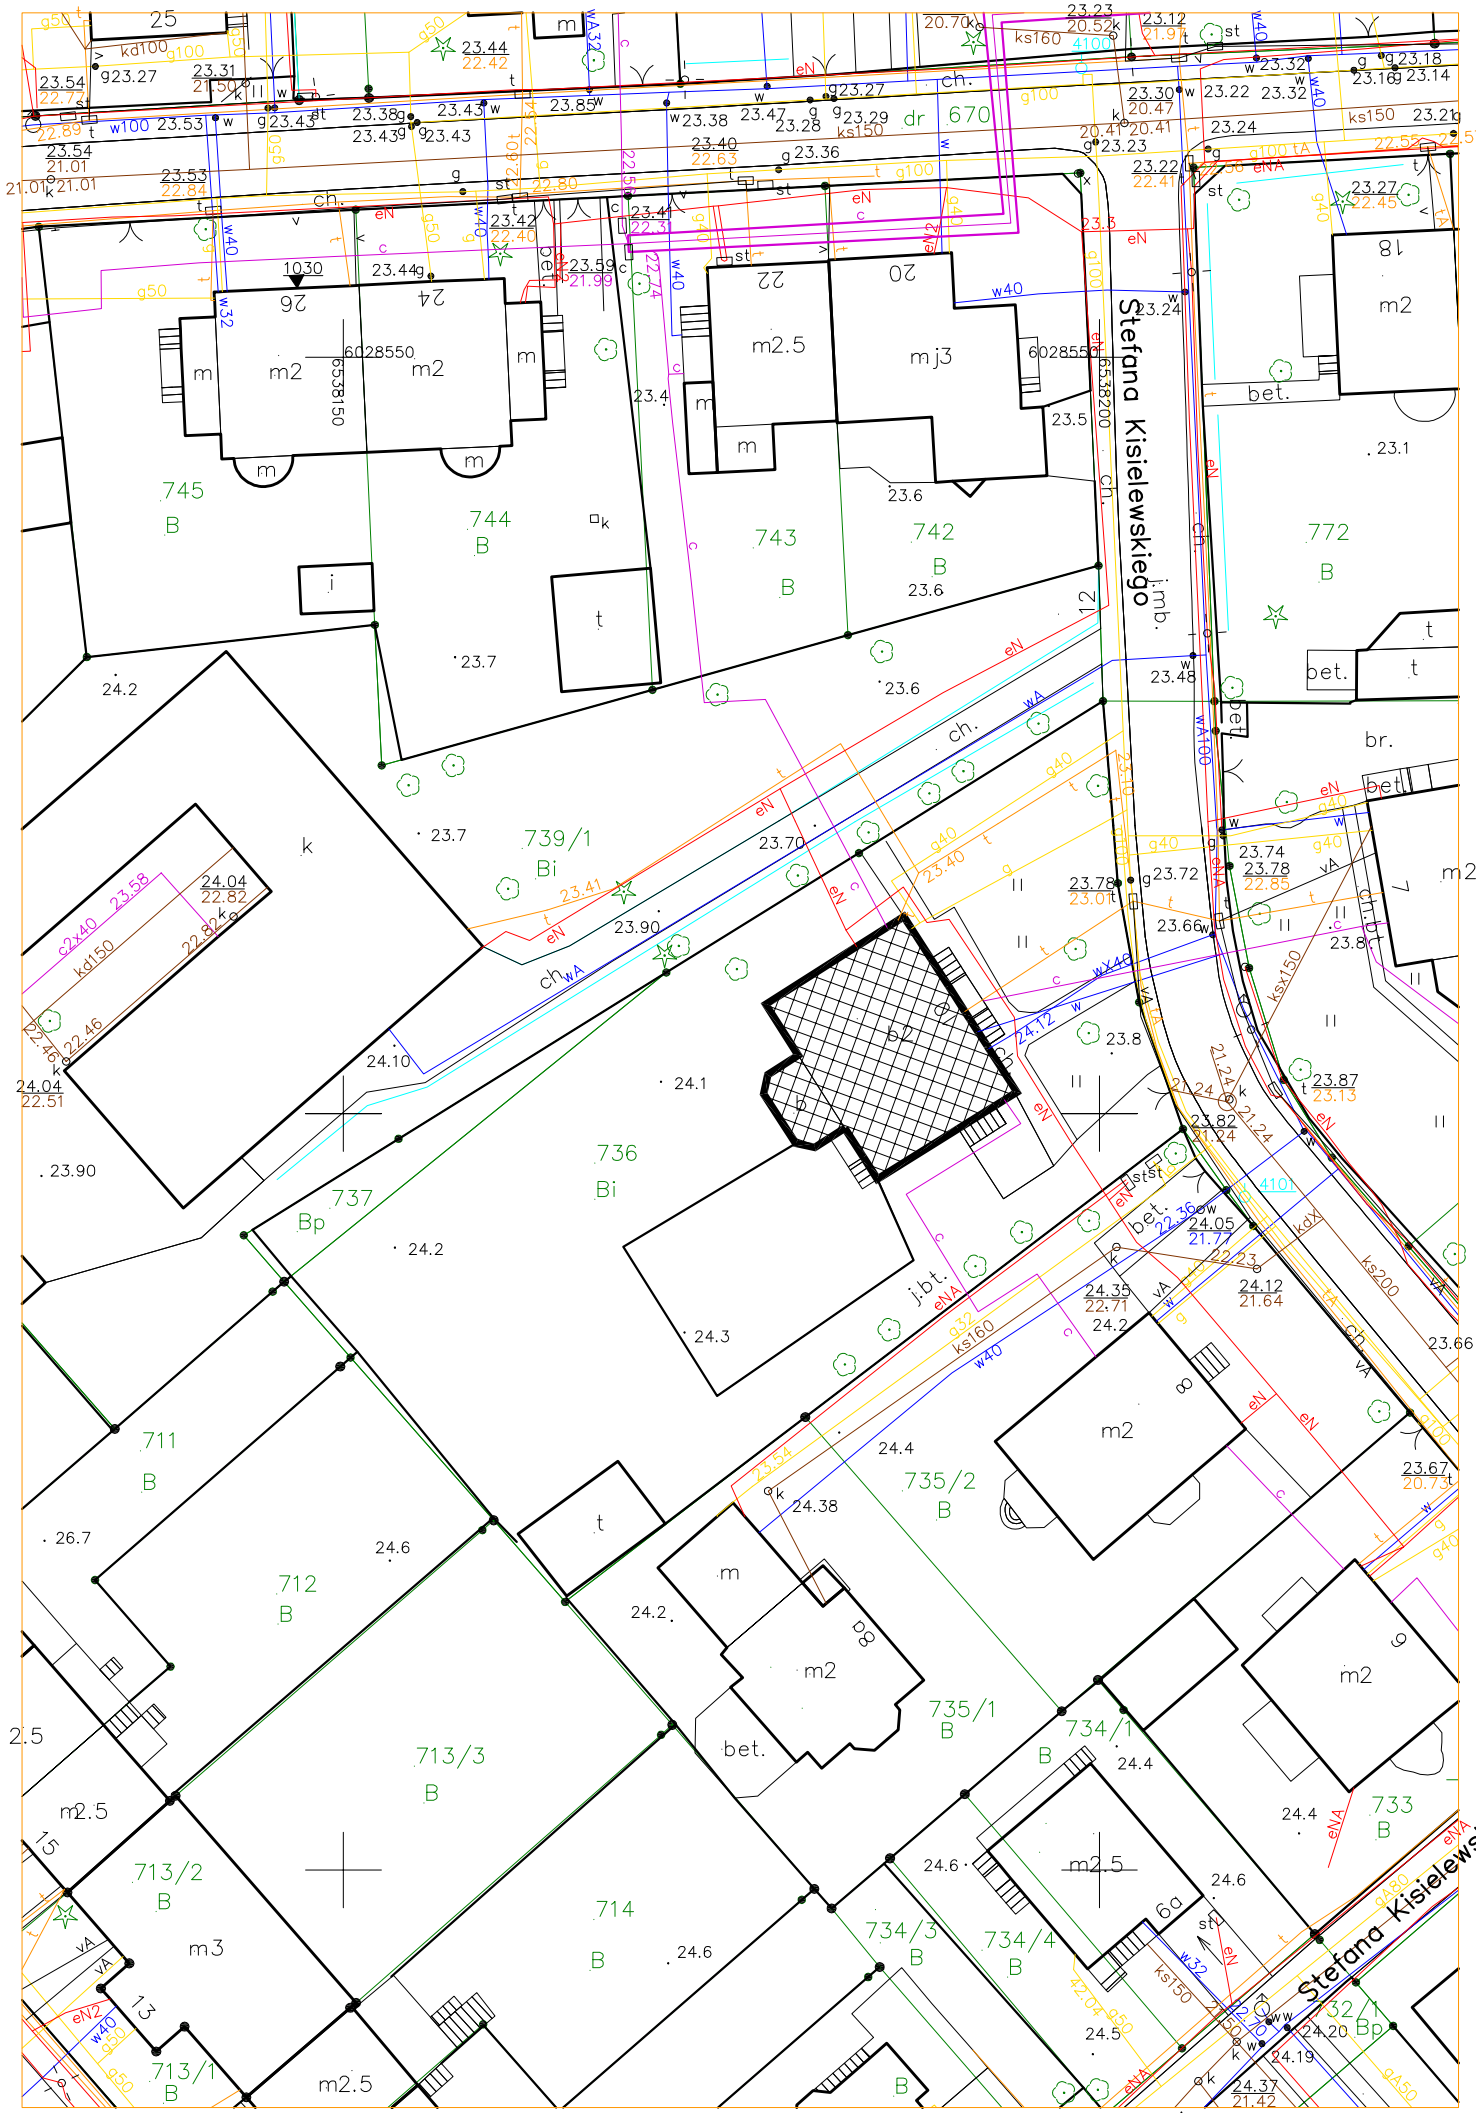

N

Kopia mapy zasadniczej
do celów informacyjnych
Skala 1:500
Obiekt: Gdańsk – ul. Kisielewskiego
Nr sekcji mapy: 6.221.25.09.2.4, -4.2
Nr obrębu: 031

URZ11/64D MIEJSKI W GDAŃSKU O.D.G. i K.
dnia 03.08.2017r.
Nr WG.III.8359 (podpis)

- Budynek objety termomodernizacją

neon
www.neon.net.pl
neon@neon.net.pl

Częstochowa, ul. Bór 180
42-202 Częstochowa
tel./fax; +48 +34 3245161

Inwestor:	Komenda Wojewódzka Policji w Gdańsku ul. Okopowa 15, 80-819 Gdańsk				
Faza:	PROJEKT WYKONAWCZY				
Branża:	Sanitarna				
Temat:	Remont Policyjnej Izby Dziecka w Gdańsku; 80-275 Gdańsk ul. Kisielewskiego 10, dz. nr 736, obręb 031 w ramach zadania pn. Termomodernizacja obiektów służbowych Komendy Wojewódzkiej Policji w Gdańsku.				
Projektował:	mgr inż. Wojciech Norberciak	SLK/1372/POWS/06	specjalność sanitarna	IX 2017	
Sprawdził:	mgr inż. Jacek Płoszaj	SLK/4547/POOS/12	specjalność sanitarna	IX 2017	
Zagospodarowanie terenu				Skala 1:500	Nr rysunku M1