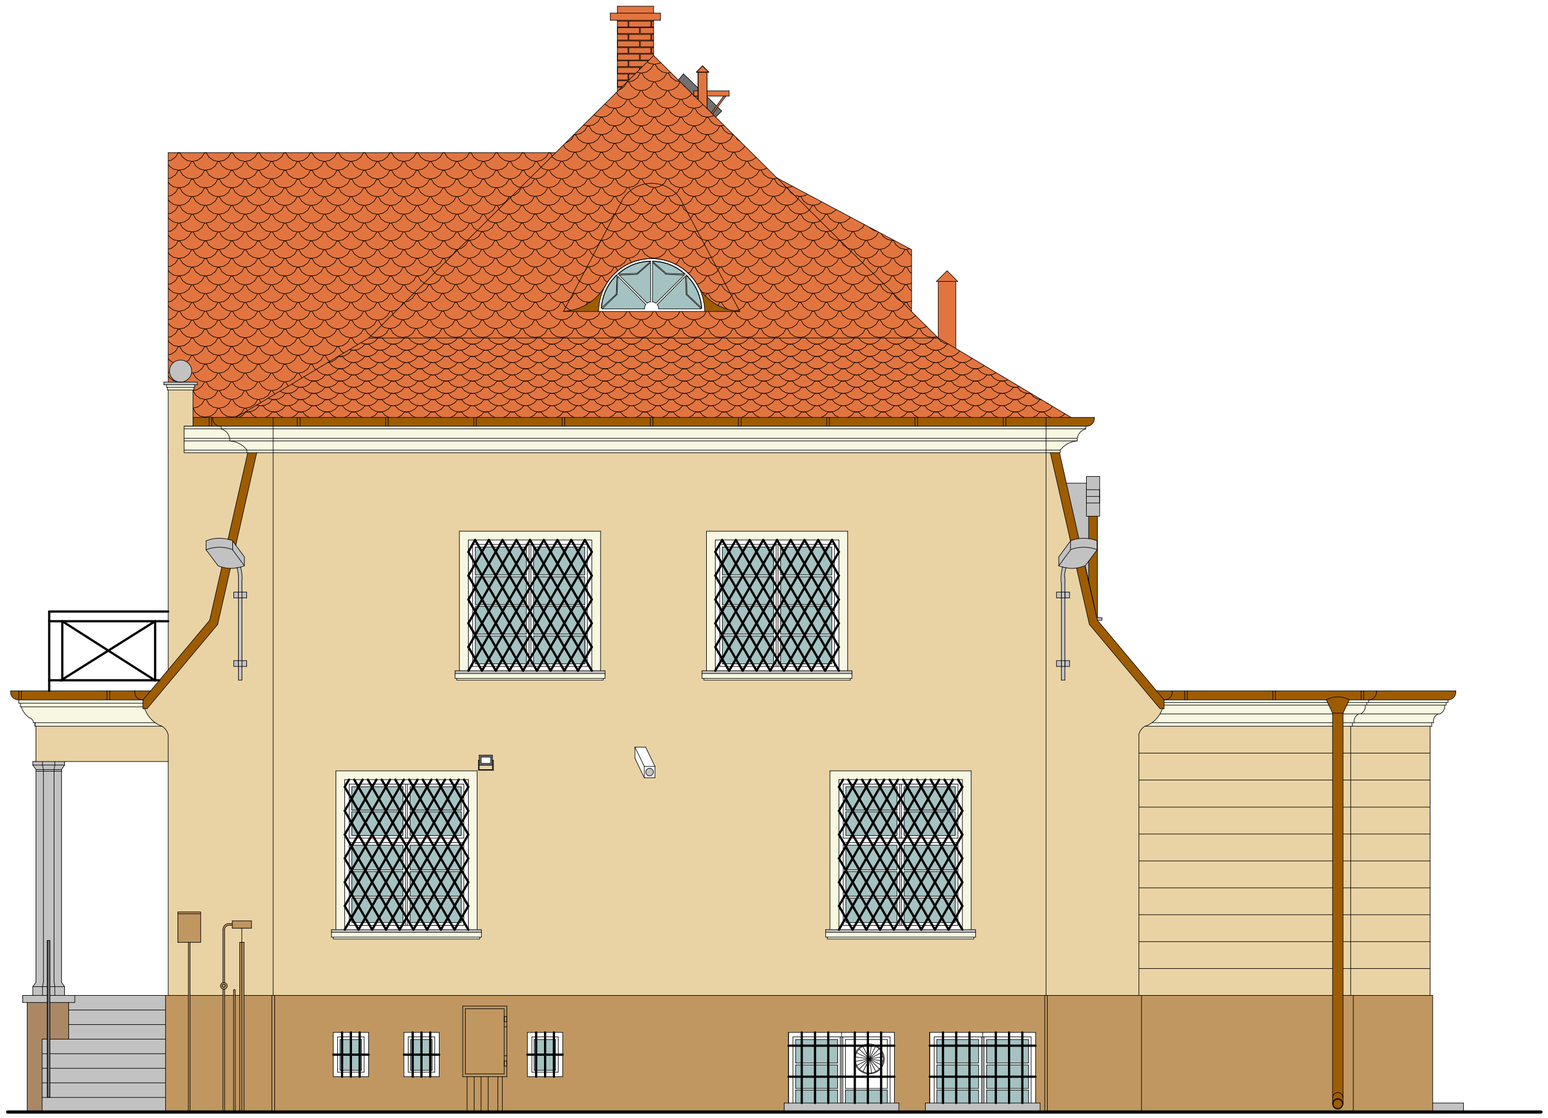


neon

www.neon.net.pl
neon@neon.net.pl

Częstochowa, ul. Bór 180
42-202 Częstochowa
tel/fax + 48 34 324 51 61


| | | | | | |
|---|---|---|---|---|---|
| Inwestor: | Komenda Wojewódzka Policji w Gdańsku, ul. Okopowa 15, 80 - 819 Gdańsk | | | | |
| Faza: | PROJEKT BUDOWLANY | | | | |
| Branża: | Architektoniczna | | | | |
| Temat: | Remont Policyjnej Izby Dziecka w Gdańsku; 80 - 275 Gdańsk, ul. Kisielewskiego 10, dz. nr 736, obręb 031 w ramach zadania pn. "Termomodernizacja obiektów służbowych Komendy Wojewódzkiej Policji w Gdańsku" | | | | |
| Projektował: | mgr inż. arch. Przemysław Płowecki | KL-31/2000 | specjalność architektoniczna | VIII. 2017 | |
| Sprawdził: | mgr inż. arch. Aleksandra Nurek | 405/01 | specjalność architektoniczna | VIII. 2017 | |
| Elewacja północna - stan docelowy - kolorystyka | | | | Skala: 1: 50 | Nr rysunku: A15 |