


Imię, nazwisko i podpis osoby reprezentującej organ:

Carolina Kozak


**WYDZIAŁ INŻYNIERSTWA KARTOGRAFII**

Obreć: 0004, Damnica

SKALA 1:500

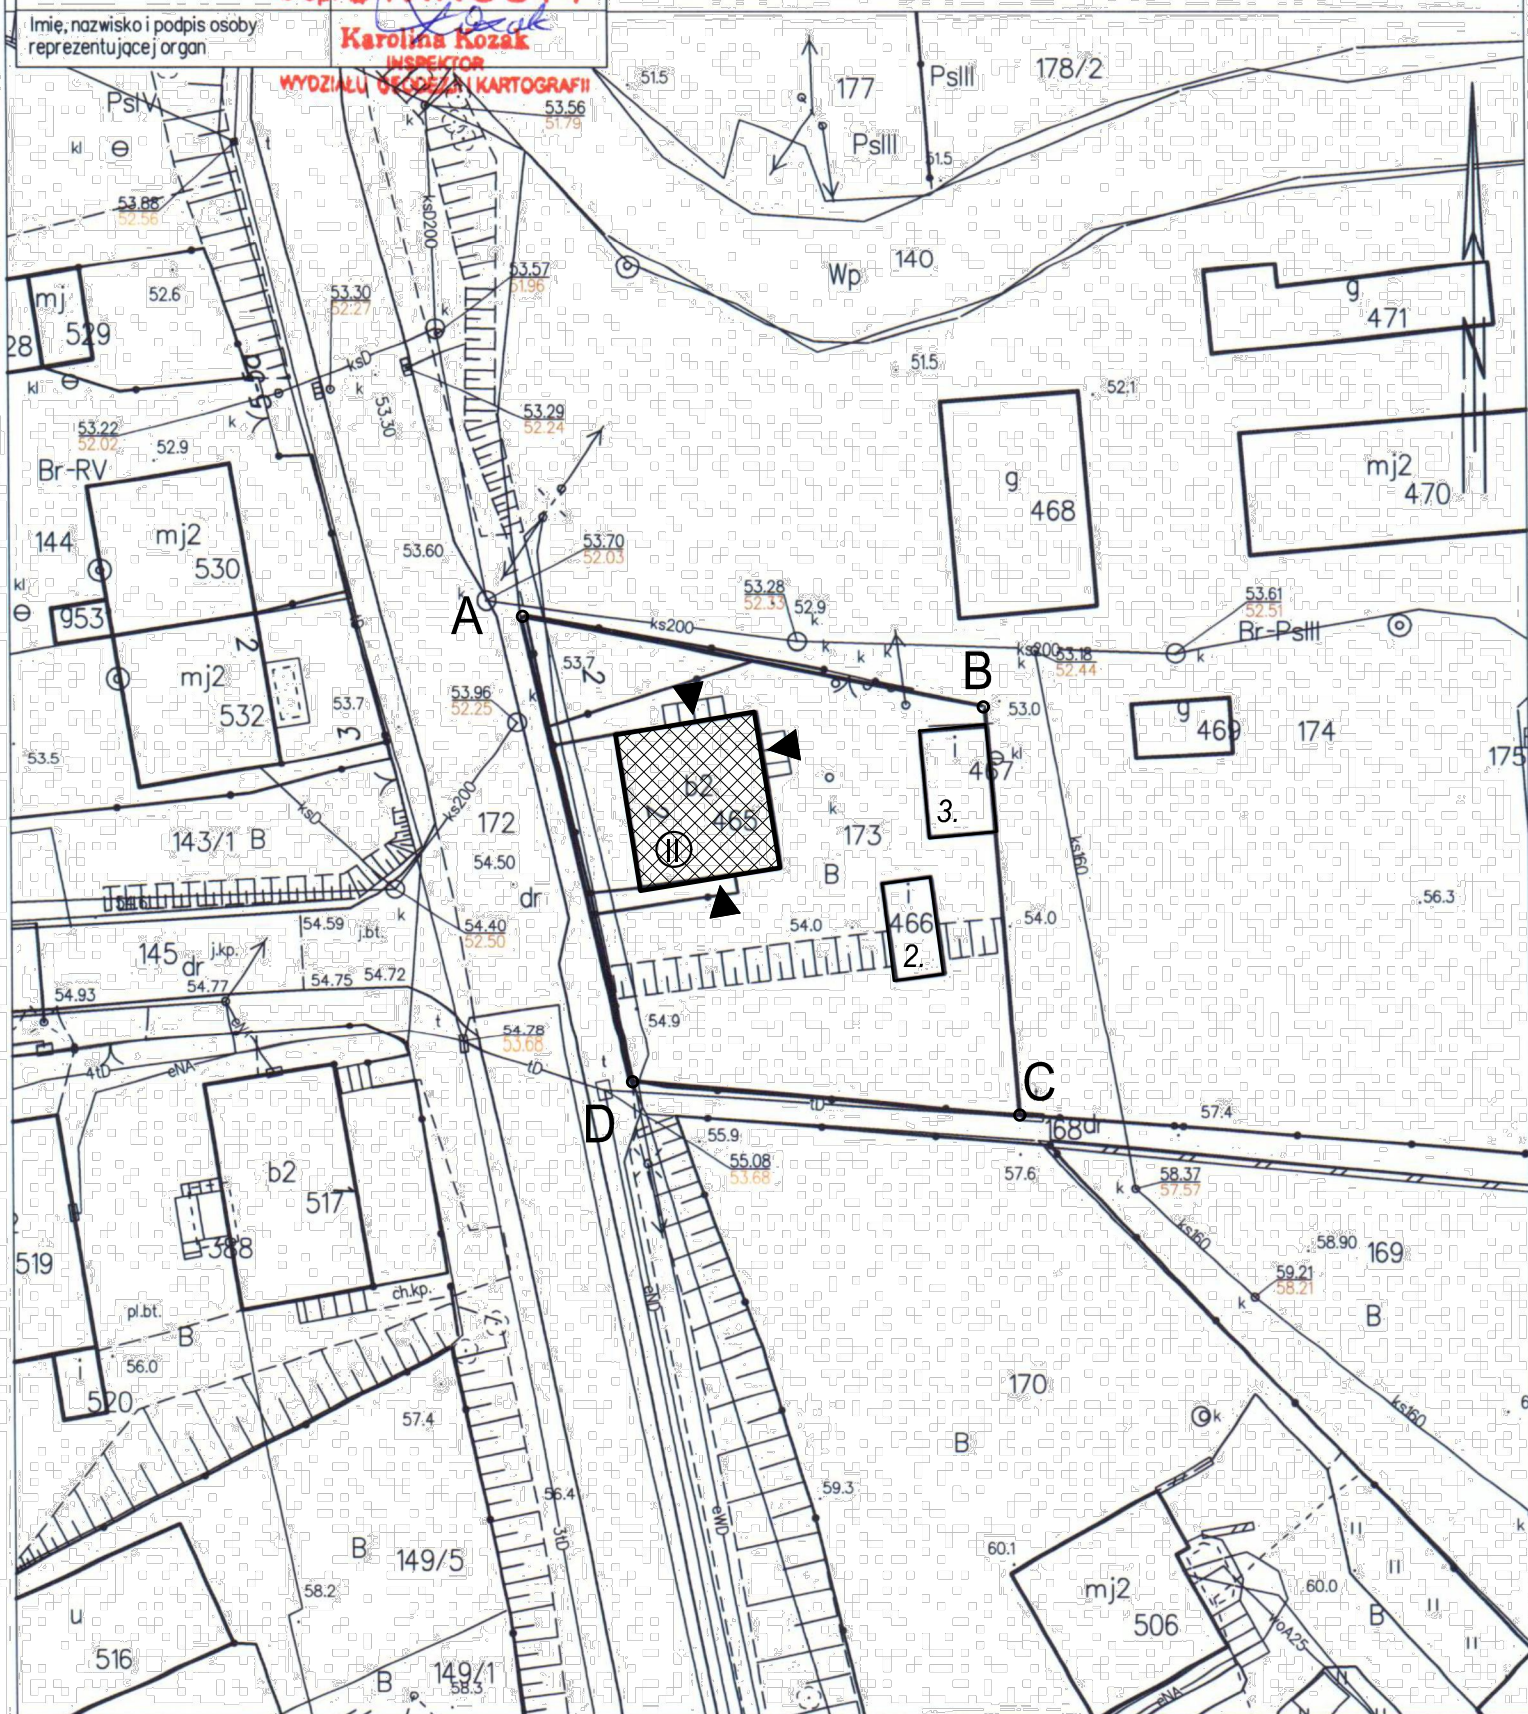

Sporządził(a) wydruk: Oskar Matyszewski

Pracownia Audytorska Spółka z o.o. ul. Żabia 34, 27-400 Ostrowiec Św.			 <b>Nr rysunku</b> <b>Z1</b>	Branża      ARCHITEKTURA		Skala      1:500
tel.fax.(041) 247 97 01    kom. 667 633 003				Inwestor  KWP w Gdańsku ul. Okopowa 15 80-819 Gdańsk		Adres budowy  Posterunek Policji w Damnicy ul. Szkolna 2 76-231 Damnica
Projektant: Architektura	mgr inż. arch. Zbigniew Doktór	227/IKLJ/72				
Opracował:.	mgr inż. Michał Syta	- - - - -	Rodzaj projektu <b>PROJEKT BUDOWLANY</b>			
Sprawdzający: Architektura	mgr inż. arch. Andrzej Papierz	110/90/WŁ	Tytuł rysunku <b>ZAGOSPODAROWANIE TERENU</b>			
Imię i nazwisko:		Nr upr.	Podpis:	Data opracowania: wrzesień 2018r.		