


RZUT POŁACI DACHOWEJ POSTERUNEK POLICJI w DAMNICY SKALA 1:100

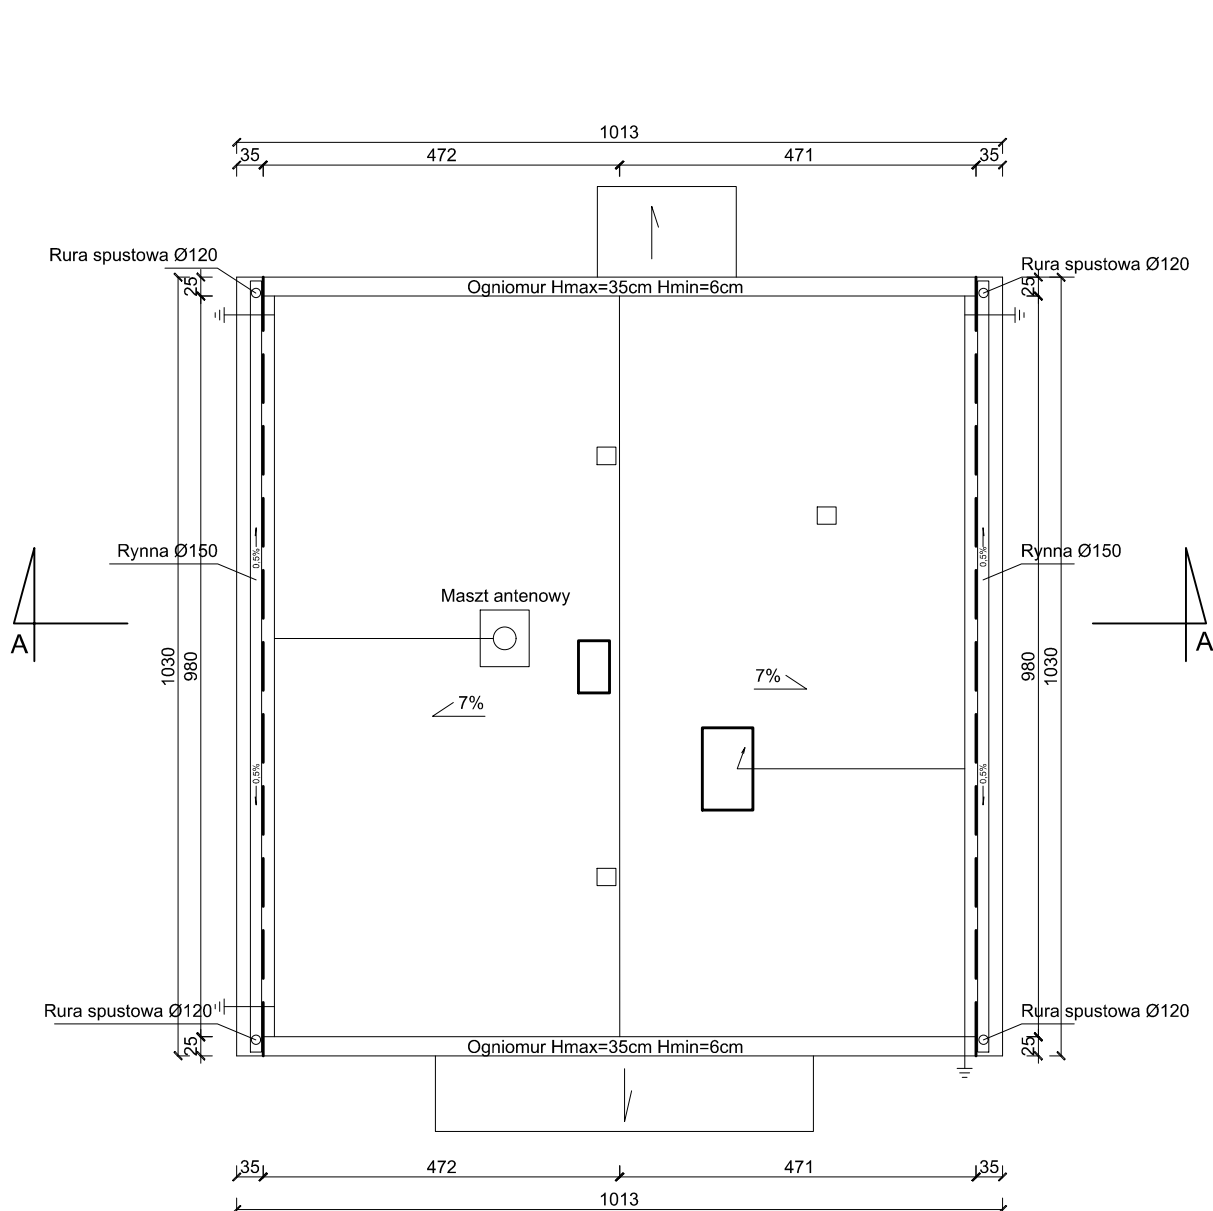

Pracownia Audytorska Spółka z o.o. ul. Żabia 34, 27-400 Ostrowiec Św. tel.fax.(041) 247 97 01 kom. 667 633 003			 4	Branża	ARCHITEKTURA	Skala	1:100
Projektant: Architektura	mgr inż. arch. Zbigniew Doktor	227/KL/72		Inwestor	KWP w Gdańsku ul. Okopowa 15 80-819 Gdańsk	Adres budowy	Posterunek Policji w Damnicy ul. Szkolna 2 76-231 Damnica
Opracował:	mgr inż. Michał Syta	-----		Rodzaj projektu INWENTARYZACJA			
				Tytuł rysunku RZUT POŁACI DACHOWEJ			
	Imię i nazwisko:	Nr upr.	Podpis:	Data opracowania: wrzesień 2018r.			