



RZUT POŁACI DACHOWEJ
POSTERUNEK POLICJI w DAMNICY
SKALA 1:50

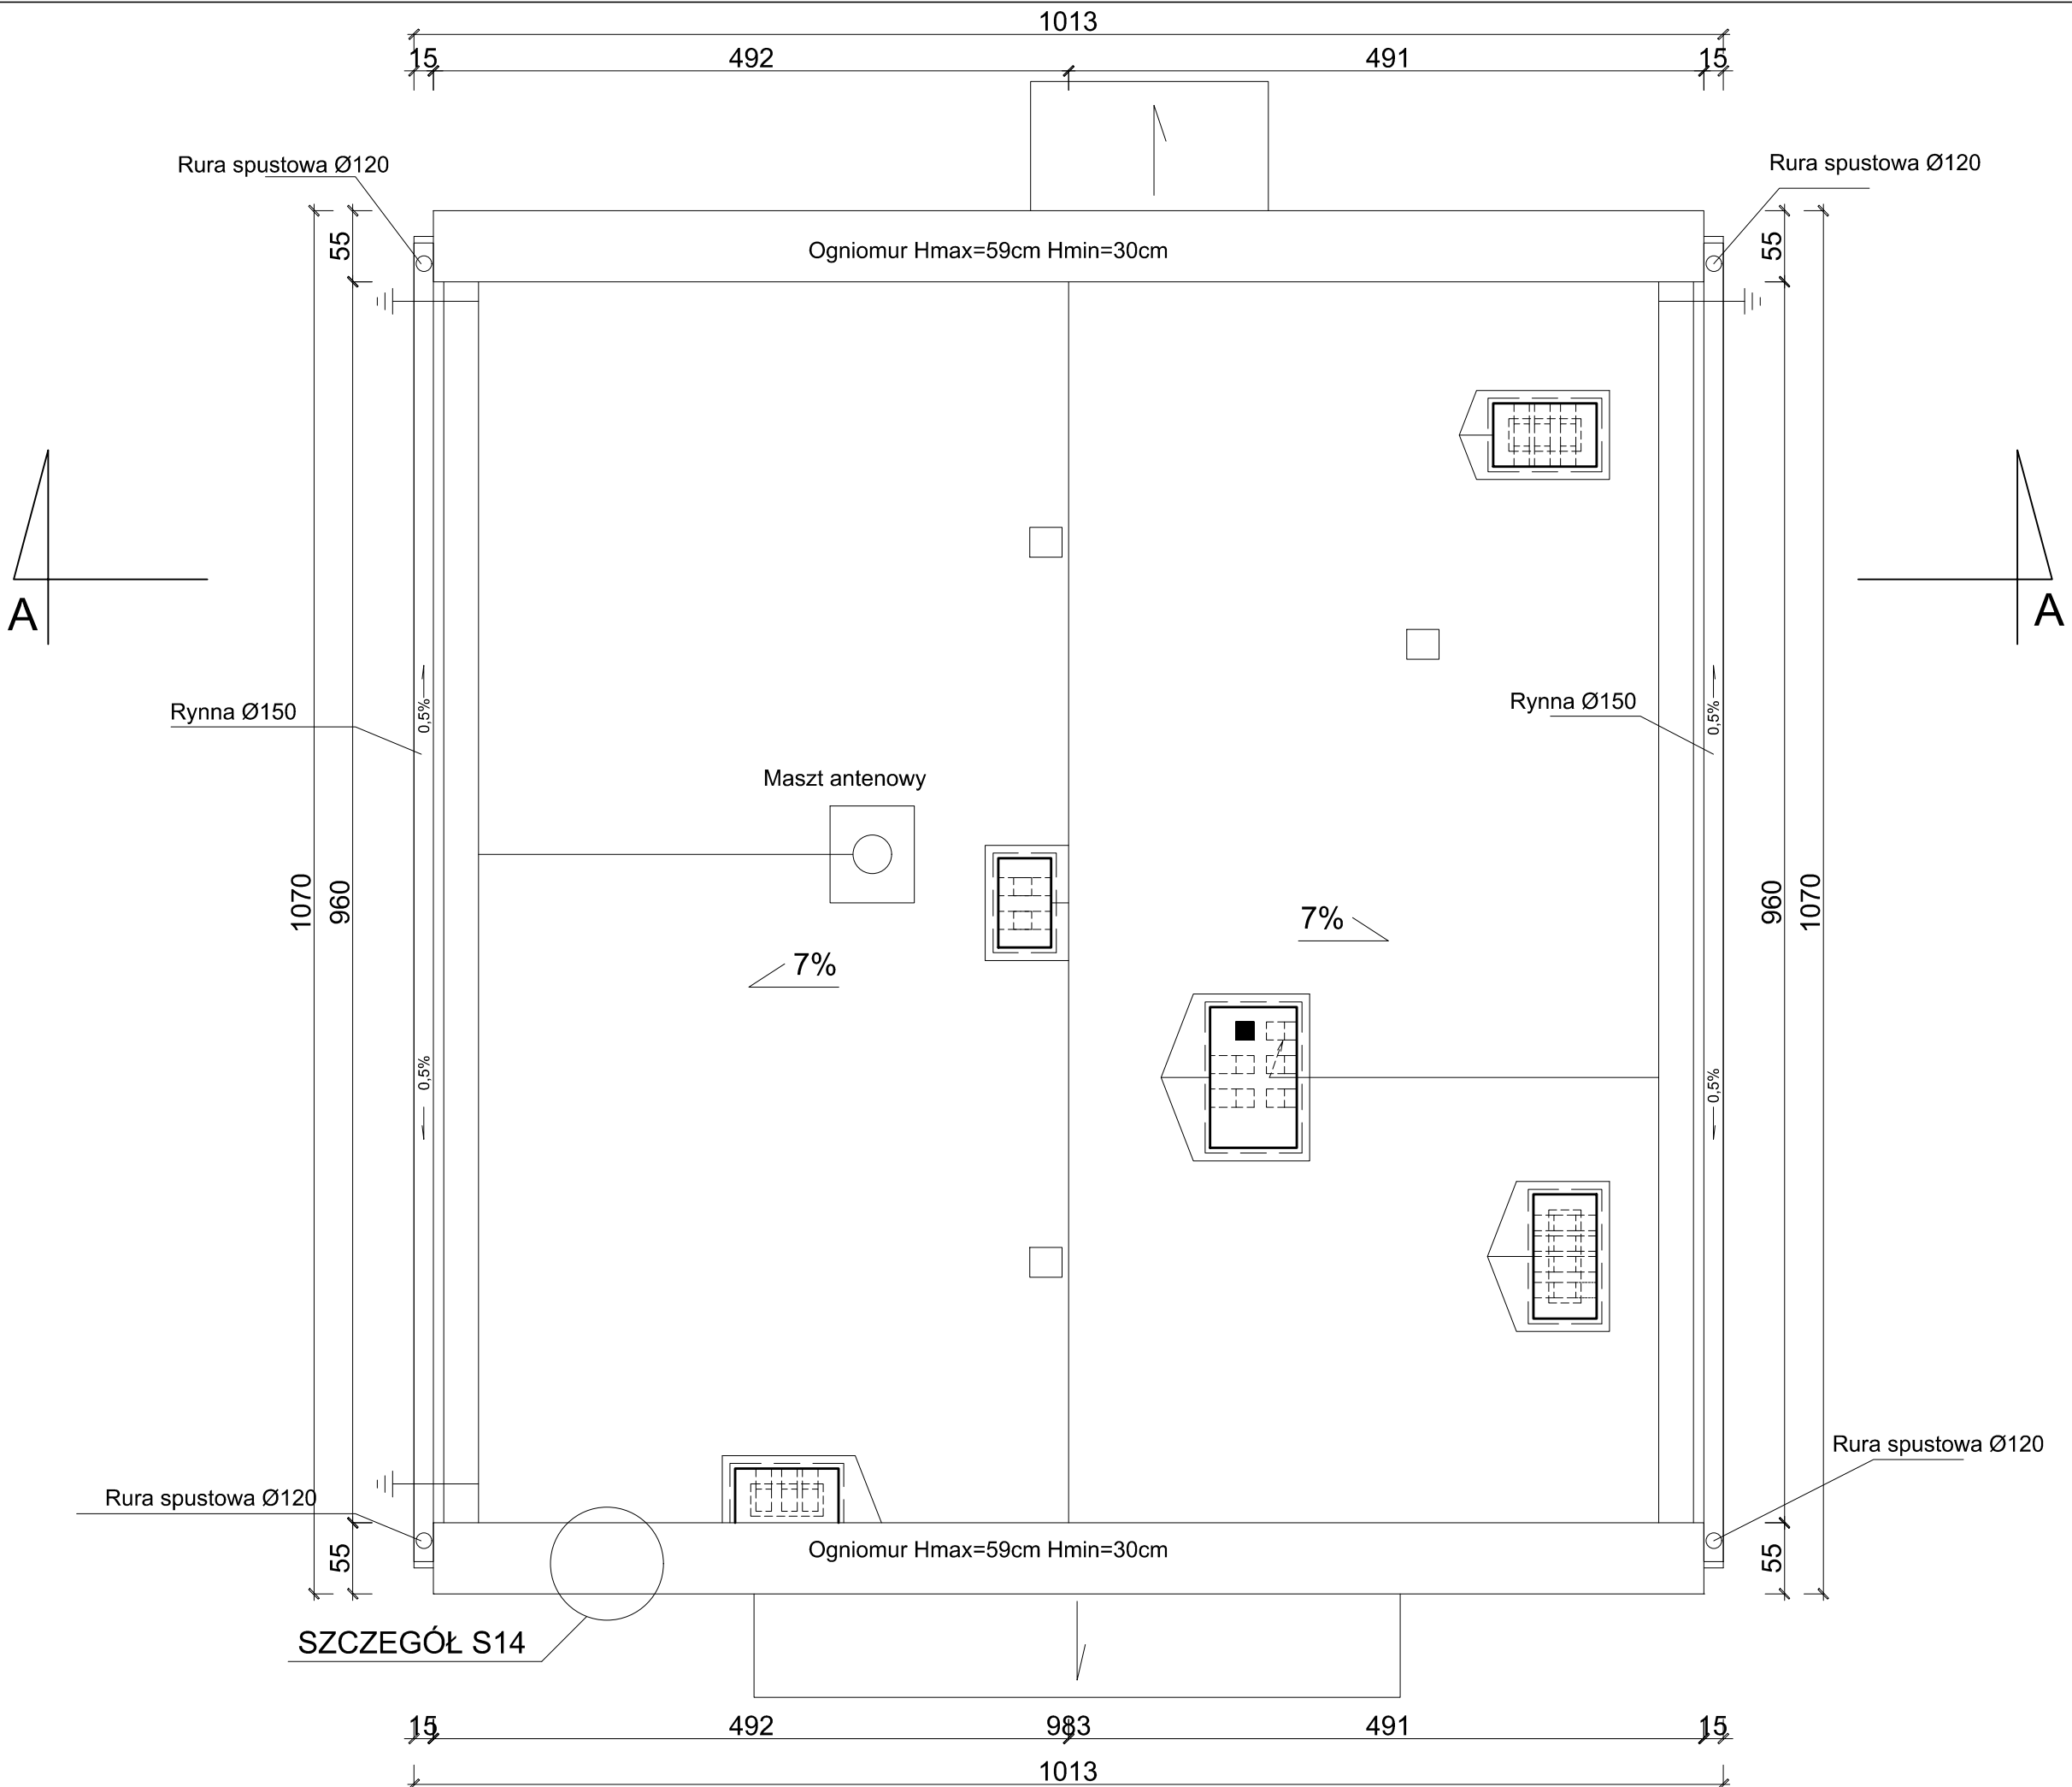

UWAGA:
Ogniomur należy podmurować o 44cm
z bloczków z betonu komórkowego

Pracownia Audytorska Spółka z o.o. ul. Żabia 34, 27-400 Ostrowiec Św. tel.fax.(041) 247 97 01 kom. 667 633 003			 P4	Branża ARCHITEKTURA		Skala 1:50		
				Investor KWP w Gdańsku ul. Okopowa 15 80-819 Gdańsk		Adres budowy Posterunek Policji w Damnicy ul. Szkolna 2 76-231 Damnica		
Projektant: Architektura				mgr inż. arch. Zbigniew Doktor		227/KL/72		
Opracował:				mgr inż. Michał Syta		-----		
Sprawdzający: Architektura			mgr inż. arch. Andrzej Papierz		110/90/WŁ		Tytuł rysunku RZUT POŁĄCZI DACHOWEJ	
Imię i nazwisko:			Nr upr.		Podpis:		Data opracowania: wrzesień 2018r.	