


230/400V	UKŁAD TN-S
szybkie wyłączenie zasilania	

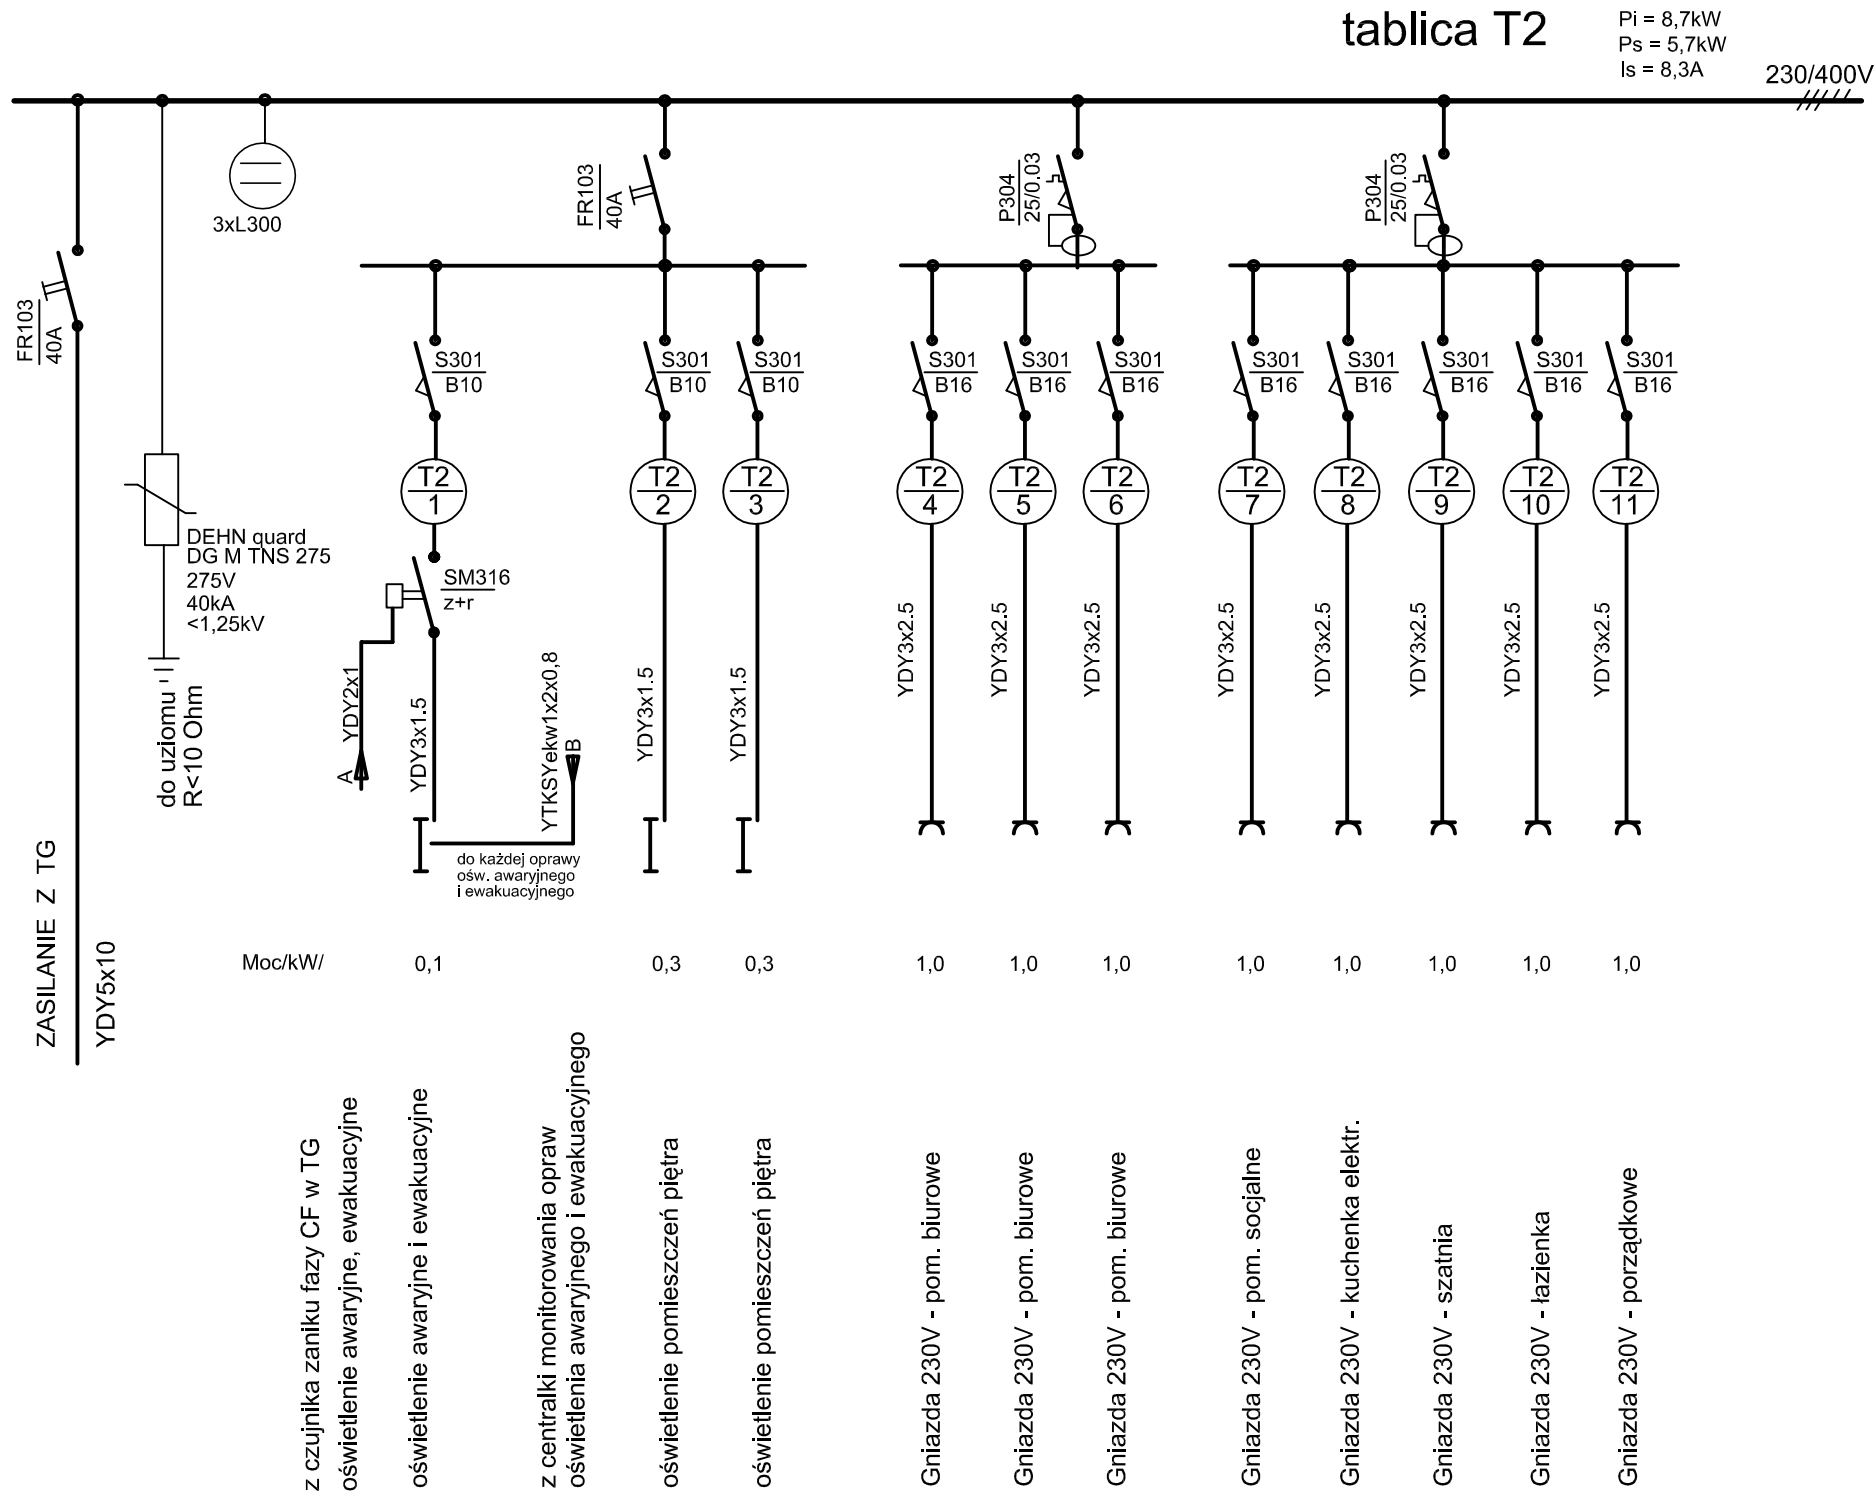

Pracownia Audytorska Spółka z o.o. ul. Kilińskiego 49L 27-400 Ostrowiec Św. tel.fax.(041) 265 24 64 kom. 667 633 003			Nr rysunku E3	Branża <i>Instalacje elektryczne</i>	Skala
Projektował:	mgr inż. Zbigniew Sternik	KL-38/91		Inwestor Komenda Wojewódzka Policji w Gdańsku ul. Okopowa 15 80-819 Gdańsk	Adres budowy Posterunek Policji w Damnicy ul. Szkolna 2 76-231 Damnica
Projektował:	mgr inż. Stanisław Raczyński	SWK 0041 /POOE/05		Rodzaj projektu PRZEBUDOWA INSTALACJI ELEKTRYCZNYCH	
Sprawdził:	inż. Zdzisław Wiącek	KL-14/99		Tytuł rysunku SCHEMAT IDEOWY TABLICA T2	Stadium: PB
	Imię i nazwisko:	Nr upr.	Podpis:	Data opracowania: lipiec 2018r.	