Woj. pomorskie
Gmina: Cedry Wielkie
Obręb: Cedry Wielkie
Nr działki: 40/1
Identyfikator zgłoszenia pracy: 6640.1.443.2019
Nr sekcji: 6.218.27.10.3.4
Ukł. odniesienia: poziomy: 2000/6
pionowy: H mapy

NAZWA PODMIOTU, KTÓRY WYKONAŁ MAPĘ:

USŁUGI GEODEZYJNE
Mirosław Klepka
ul. Miłosza 4, 82-100 Nowy Dwór Gdański
NIP 578-168-91-91 Regon 1702400985
tel. 055 247 34 34 e-mail: miroslawklepka@wp.pl

MAPA DO CELÓW PROJEKTOWYCH

skala 1:500

Mapa aktualna na dzień: 01.03.2019 r.
Prace polowe i kameralne: Włodzimierz Pietrzyk
Kierownik prac: Włodzimierz Pietrzyk

STAROSTWO POWIATOWE W PRUSZCZU GDAŃSKIM
REFERAT UZGADNIANIA DOKUMENTACJI PROJEKTOWEJ

W granicach opracowania nie występują projektowane i zarejestrowane w RUDP przewody i urządzenia zgodnie z treścią niniejszej dokumentacji.

Pruszcz Gdański, dn. 2019.02.08 r.

Służebności gruntowych nie badano.
zakres opracowania — — — — —

Nie wyklucza się istnienia w terenie innych, nie wykazanych na niniejszej mapie urządzeń podziemnych, które nie zostały zgłoszone do inwentaryzacji.

Przed przystąpieniem do prac projektowych należy na niniejszy podkład mapowy nanieść urządzenia techniczne podziemne i naziemne projektowane i uzgodnione w Referacie Uzgadniania Dokumentacji Projektowej w Starostwie Powiatowym w Pruszczu Gdańskim.

Właściciel, władający, inwestor, są prawnie zobowiązani do ochrony znaków geodezyjnych na terenie inwestycji budowlanej (nieruchomości)

UWAGA!
Nie badano danych dotyczących dokładności granic działek ani stanu prawnego nieruchomości.

Data opracowania mapy: 01.03.2019 r.

IMIĘ I NAZWISKO, NUMER ŚWIADECTWA NADANIA UPRAWNIEŃ GEODETY, KTÓRY SPORZĄDZIŁ MAPĘ:

Włodzimierz Pietrzyk
GEODETA UPRAWNIONY Nr Upr. 14851

Poświadcza się, że niniejszy dokument został opracowany w wyniku prac geodezyjnych i kartograficznych, których rezultaty zawiera operat techniczny wpisany do ewidencji materiałów państwowego zasobu geodezyjnego i kartograficznego.

Organ prowadzący państwowy zasób geodezyjny i kartograficzny	STAROSTA GDAŃSKI
P.2204.20 19994	07. 03. 2019
Identyfikator ewidencyjny materiału zasobu - operatu technicznego	Data wpisania operatu technicznego do ewidencji materiałów zasobu
Imię, nazwisko i podpis osoby reprezentującej organ	Z up. STAROSTY podpis nieczytelny Ewa Banach-Morawska KIEROWNIK POWIATOWEGO OŚRODKA DOKUMENTACJI GEODEZYJNEJ I KARTOGRAFICZNEJ

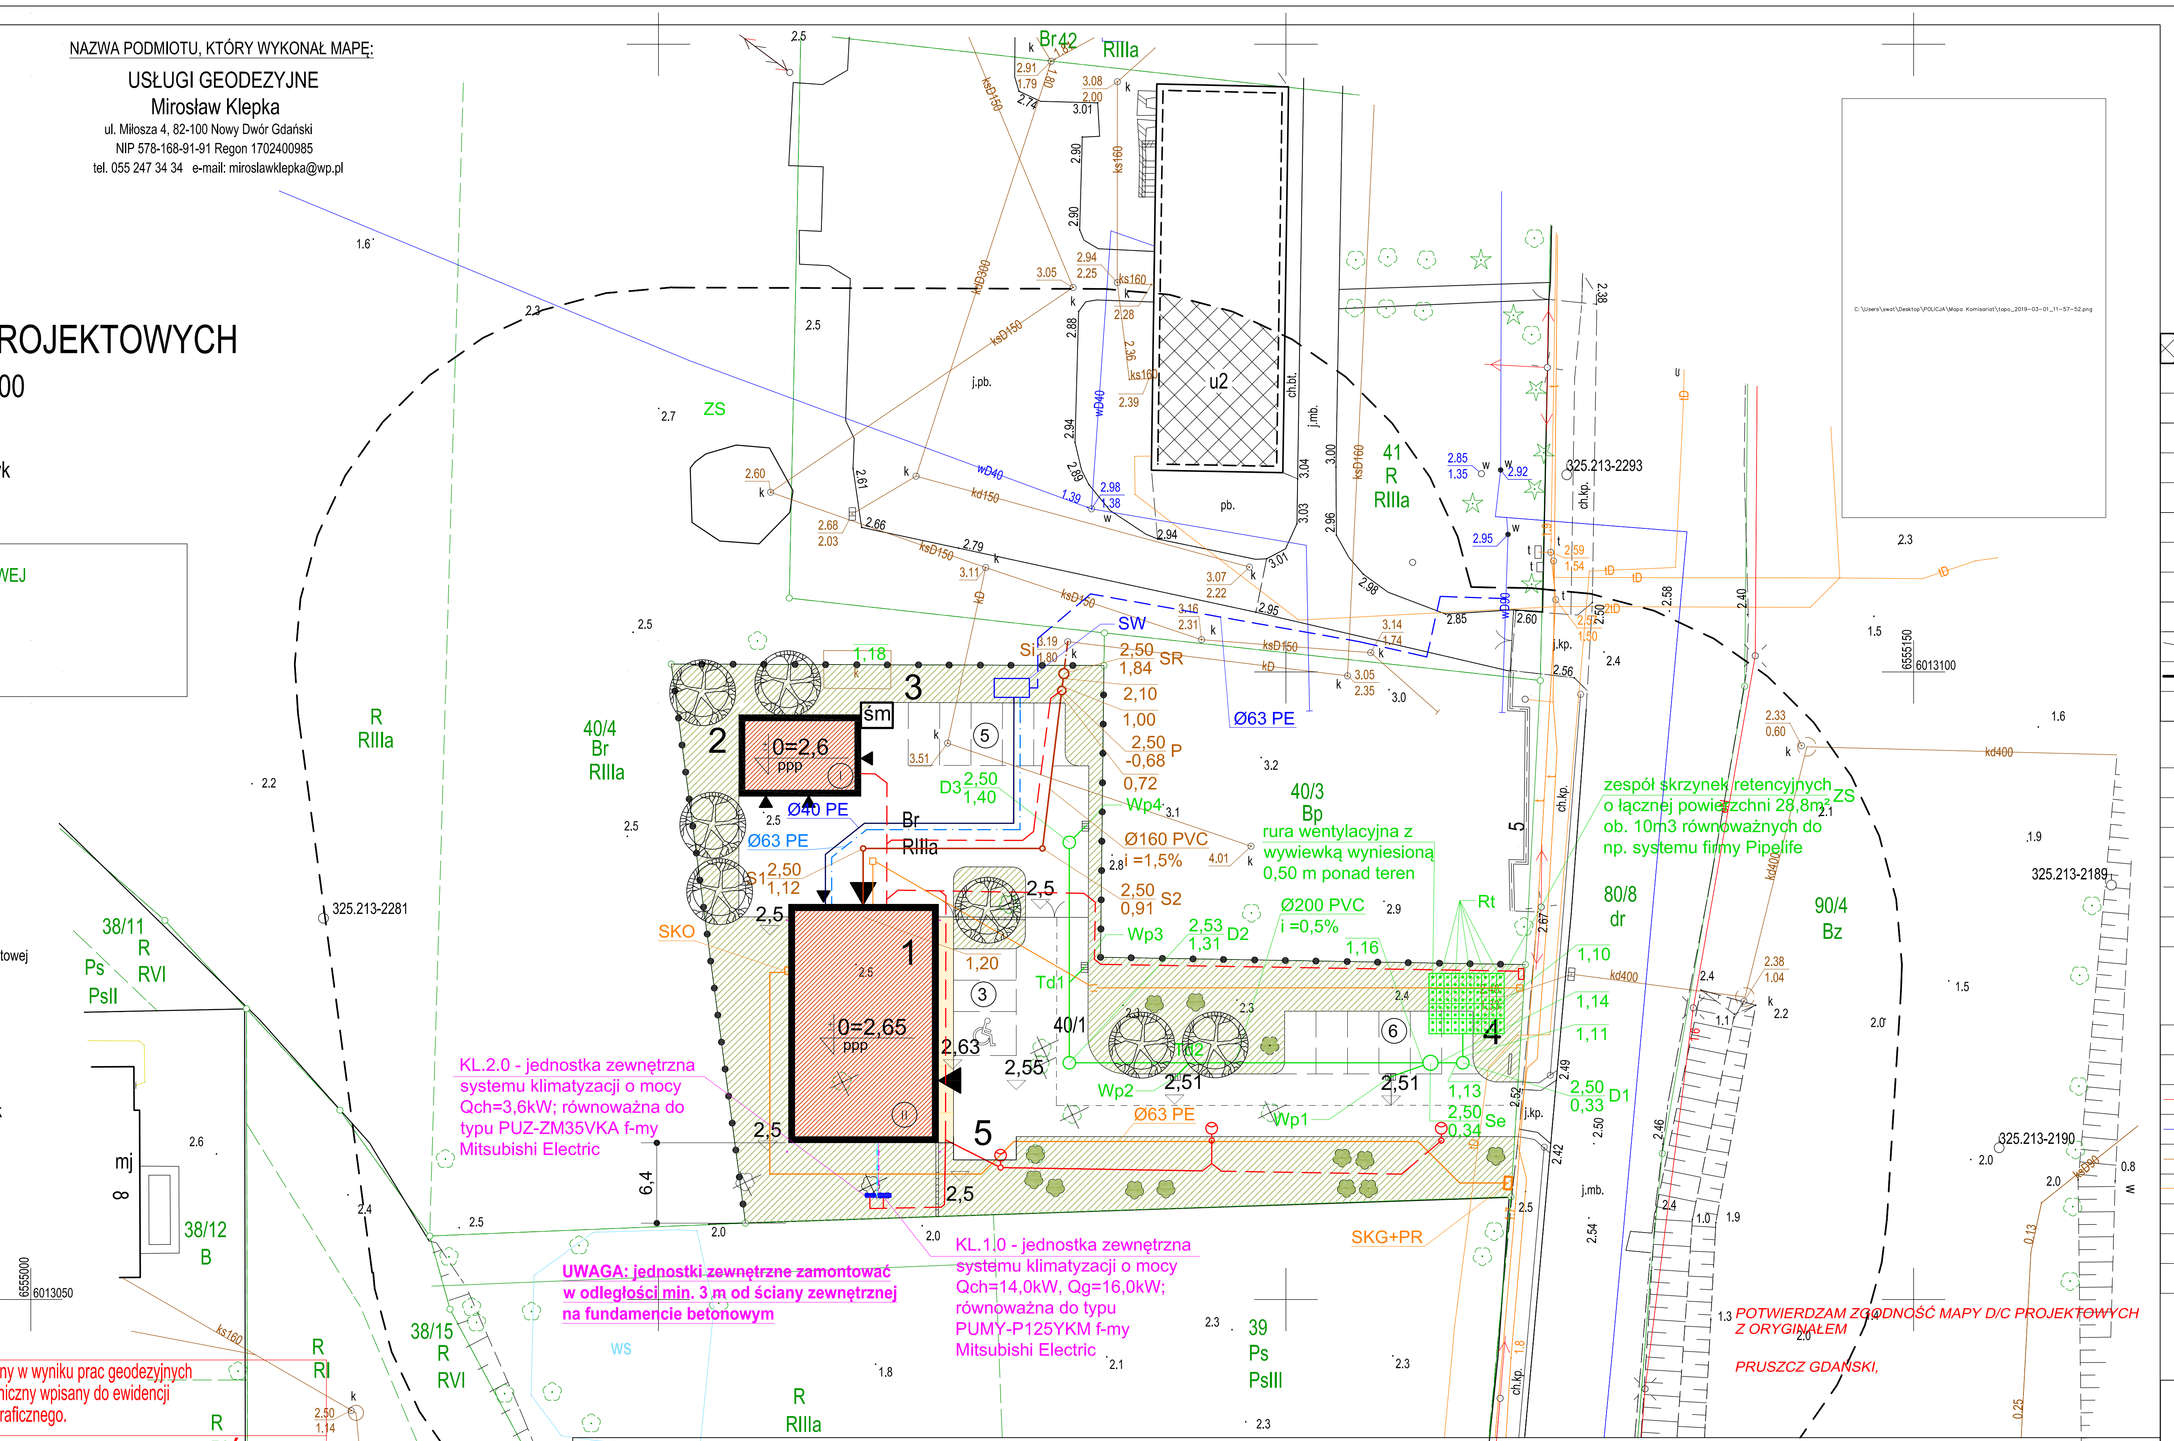

OBJAŚNIENIA DLA BRANŻY SANITARNEJ:

- istn. sieć wody *wD90*
- proj. przyłącze wody z rur Ø63x5,8 PE HD 100, SDR11
- proj. zewn. instal. wody bytowej z rur Ø40x3,7 PE HD 100, SDR11
- proj. zewn. instal. wody p.poż z rur Ø63x5,8 PE HD 100, SDR11
- proj. komora z zestawem wodomierzowym i zaworem p.poż. (UWAGA: w komorze należy zamontować grzejnik elektryczny o mocy 500 W. W razie konieczności należy zamontować stację podnoszenia ciśnienia)
- proj. przyłącze kanalizacji sanitarnej z rur Ø160 PVC
- proj. zewnętrzna instalacja kanalizacji sanitarnej z rur Ø160 PVC
- proj. studzienka inspekcyjna na zewn. instalacji kanalizacji sanitarnej z PP Ø425 mm
- proj. studnia rozprężnaj z kręgów betonowych o średnicy D=800 mm
- proj. przepompownia ścieków z pompą zatapialną równoważna do np. typu Tegra 600 z pompą Pirania 08W firmy Wavin
- istn. studnia kanalizacji sanitarnej

——— - proj. zewnętrzna instalacja kanalizacj deszczowej z rur Ø200 PVC
D2 i D3 - proj. studnia z kręgów betonowych D=1000 mm
- proj. studnia z tworzywa z osadnikiem i filtrem, równoważna do np. studzienki typu PRO1000 firmy Pipelife
D4 - proj. studzienka inspekcyjna z tworzywa Ø425 mm
Wp1-Wp4 - proj. wpust uliczny z osadnikiem wysokości h=0,80 m
Se - proj. separator kręgów betonowych D=1200 mm z osadnikiem i matami sorpcyjnymi
Rt - proj. 5 rur trzonowych PVC-U 200 z teleskopami (5t) równoważnymi do np. typu T05M firmy Pipelife
Td1 i Td2 - proj. trójnik 45° Ø200 PVC
——— - zewn. instalacja gazu z rur Ø63x5,8 PE100-RC, SDR11
- skrzynką dodatkowego kurka odcinającego i elektrozaworu MAG-3
- proj. skrzynka kurka głównego, reduktora PR-10 i gazomierza G-4 z rejestratorem (proj. wg odrębnego opracowania przyłącza gazu)

LEGENDA

OZNACZENIA GRAFICZNE

istniejące		projektowane
	budynek istniejący / budynek projektowany	
	wejście do budynku	
	parkingi	
	skarpa	
	zieleń	
	drzewa	
	utwardzenia	
	śmietnik	śm
	ogrodzenie	
	ilość kondygnacji	II
	granice działki	
	zakres opracowania	
	nieprzekraczalna linia zabudowy	

WYKAZ OBIEKTÓW

istniejące		projektowane
	budynek komisariatu	1
	garaż 2-stanowiskowy	2
	osłona śmietnikowa	3
	pylon informacyjny	4
	stojak na rowery	5

INSTALACJE TECHNICZNE

istniejące		projektowane
	napowietrzna linia niskiego napięcia	
eNc	podziemna linia niskiego napięcia	
w140c	wodociąg	
ks200c	kanalizacja sanitarna	
	linia telefoniczna	
	gazociąg	
	kanalizacja deszczowa	

Zespół Projektowy "CENTRUM" s.c.
ul. Czarnieckiego 47
83-000 Pruszcz Gdański

CENTRUM Zespół Projektowy

PROJEKT BUDOWLANY

Inwestor:
WOJEWÓDZKA KOMENDA POLICJI W GDAŃSKU

Nazwa rysunku:
PLANSZA ZBIORCZA UZBROJENIA

Obiekt:
KOMISARIAT POLICJI

Lokalizacja:
CEDRY WIELKIE
dz. nr 40/1,40/4,41,80/8

ARCHITEKTURA Projektował:	mgr inż. arch. Jarosław Swat	4903/Gd/91 w spec.architektonicznej
ARCHITEKTURA Sprawdził:	mgr inż. arch. Joanna Moniewska	454/POOKK/2011 w spec.architektonicznej
INST. SANITAR. Projektował:	mgr inż. Andrzej Najdowski	POM/0138/POOS/04 w spec.sanitarnej
INST. SANITAR. Sprawdził:	mgr inż. Marek Najdowski	POM/0170/POOS/07 w spec.sanitarnej
INST. ELEKTR. Projektował:	mgr inż. Marcin Kacprzak	POM/0207/POOE/10 w spec.elektrycznej
INST. ELEKTR. Sprawdził:	mgr inż. Adam Kibort	POM/0009/PWOE/12 w spec.elektrycznej

Data: MAJ 2019 | Skala: 1 : 500 | Nr rys. : P2