
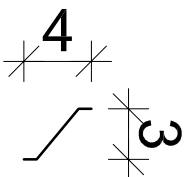
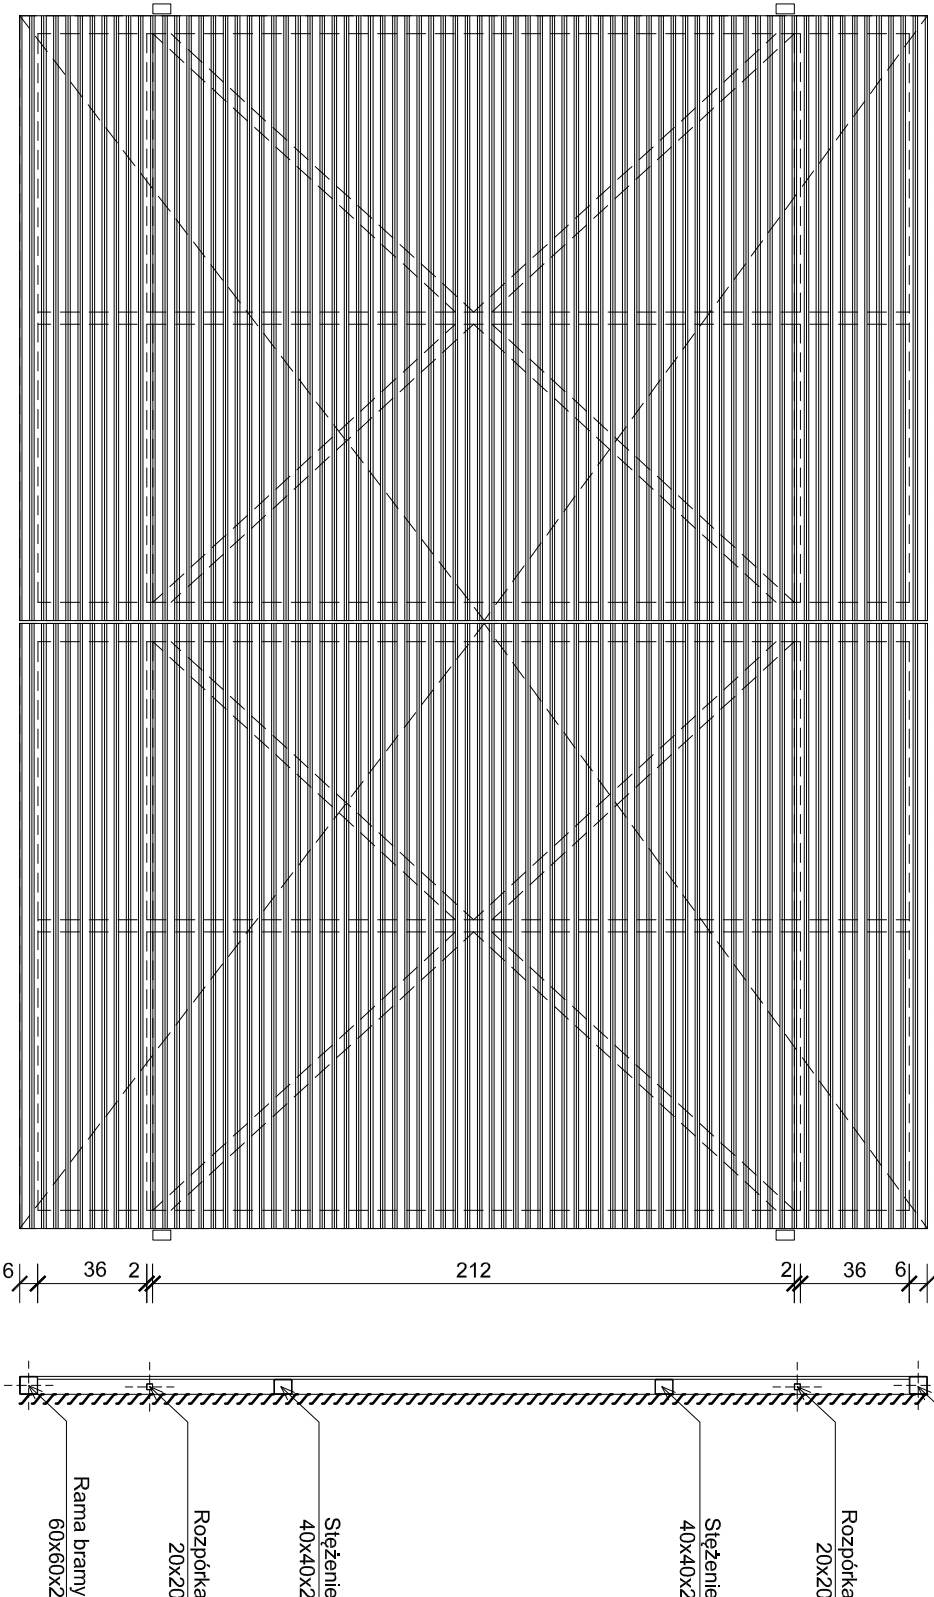


Widok ramy - pojedyncze skrzydło

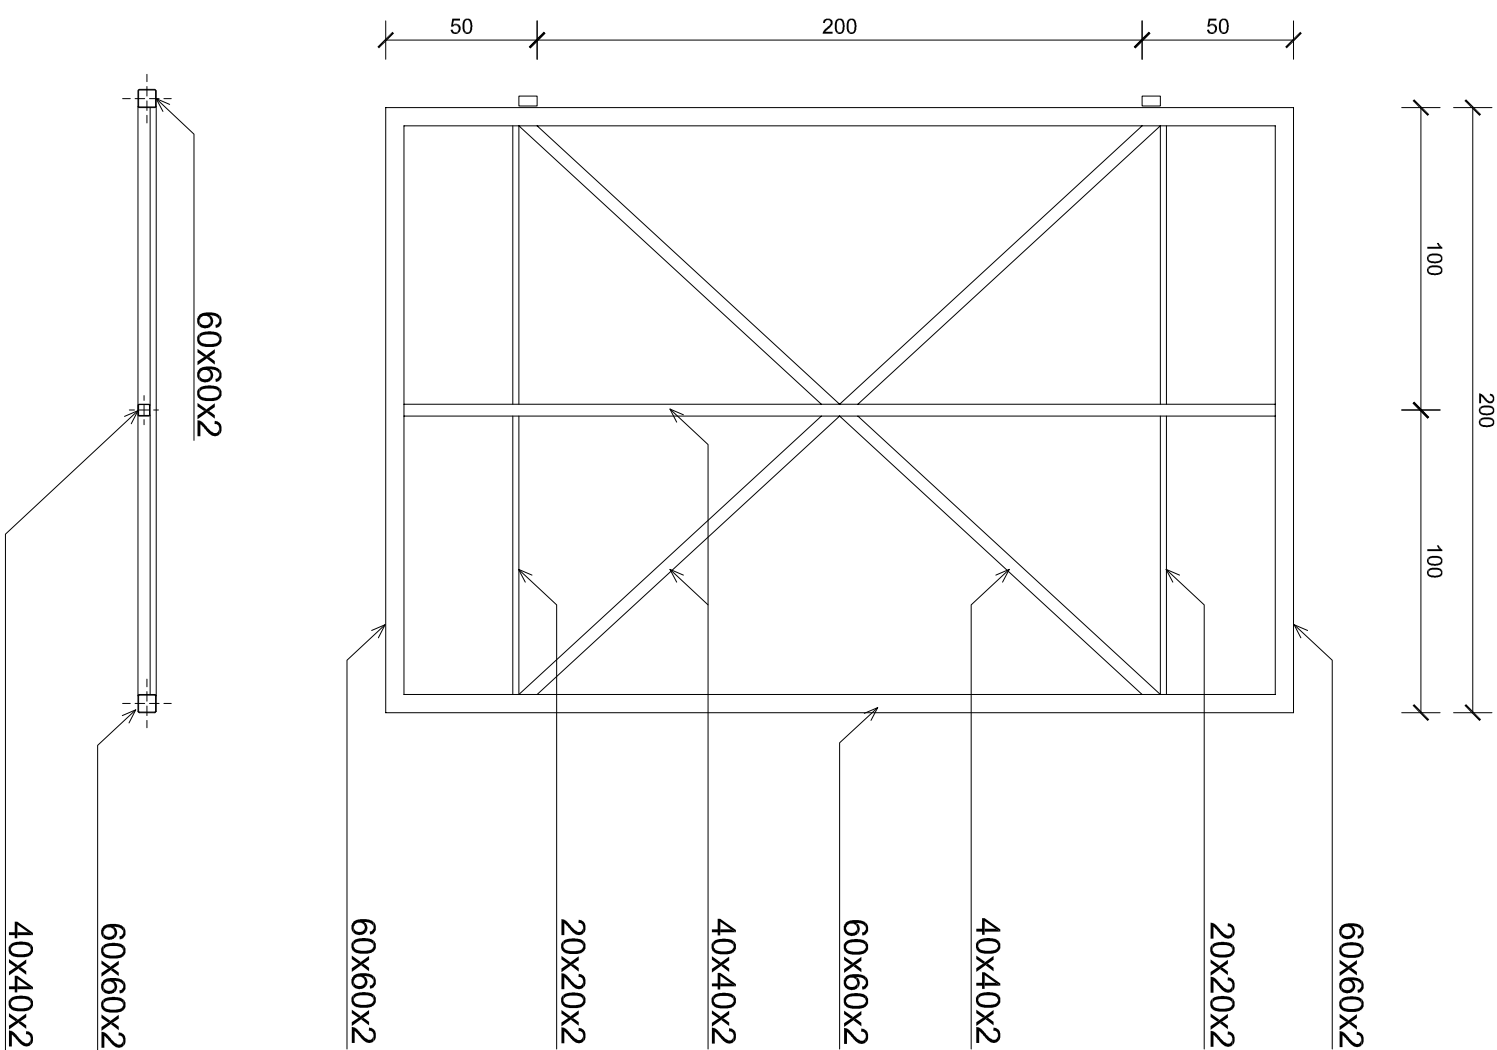

żaluzja - dł. 2mb / 75 szt. na skrzydło

WSZYSTKIE MALOWANE PROSZKOWO
W KOLORZE RAL 9005

B1
architekci
Budowlanych 31
80-298 Gdańsk
tel:(58) 762-50-28

UWAGA:
WSZYSTKIE WYMIARY PODANE NA RYSUNKU NALEŻY BEZWZGLĘDNE
KAŻDORAZOWO, PRZED ROZPOCZĘCIEM PRAC SPRAWDZIĆ NA MIEJSCU
BUDOWY I W PRZYPADKU RÓŻNIC LUB ZMIAN WYNIKAJĄCYCH Z WYMOGÓW
TECHNOLOGII DOSTAWCY - SKONTAKTOWAĆ SIĘ Z PROJEKTANTAMI

INWESTOR
KOMENDA WOJEWÓDZKA POLICJI W GDAŃSKU
UL. OKOPOWA 15
80-819 GDANSK

NAZWA PROJEKTU
PROJEKT REMONTU BUDYNKU KOMENDY MIEJSKIEJ POLICJI W GDAŃSKU
PRZY UL. NOWE OGRODY 27

NAZWA RYSUNKU
BRAMA BR6
BRANŻA
ARCH.
SKALA
1:25
DATA
2011.09

PROJEKT	NR DOK.	PROJEKT
mgr inż. arch. JAKUB BARTOSZEWICZ	POIKK229/2008	
OPRACOWANIE		
mgr inż. arch. SŁAWOMIR WĘGLARZ		
mgr inż. arch. KAROL KRZEMPEK		
mgr inż. arch. KATARZYNA SCHULZ		

SPRAWDZAJĄCY
mgr inż. arch. KORNELIA KRZEMPEK
3839/GD/89

A34