


DETAL I: POSADZKA NA GRUNCIE

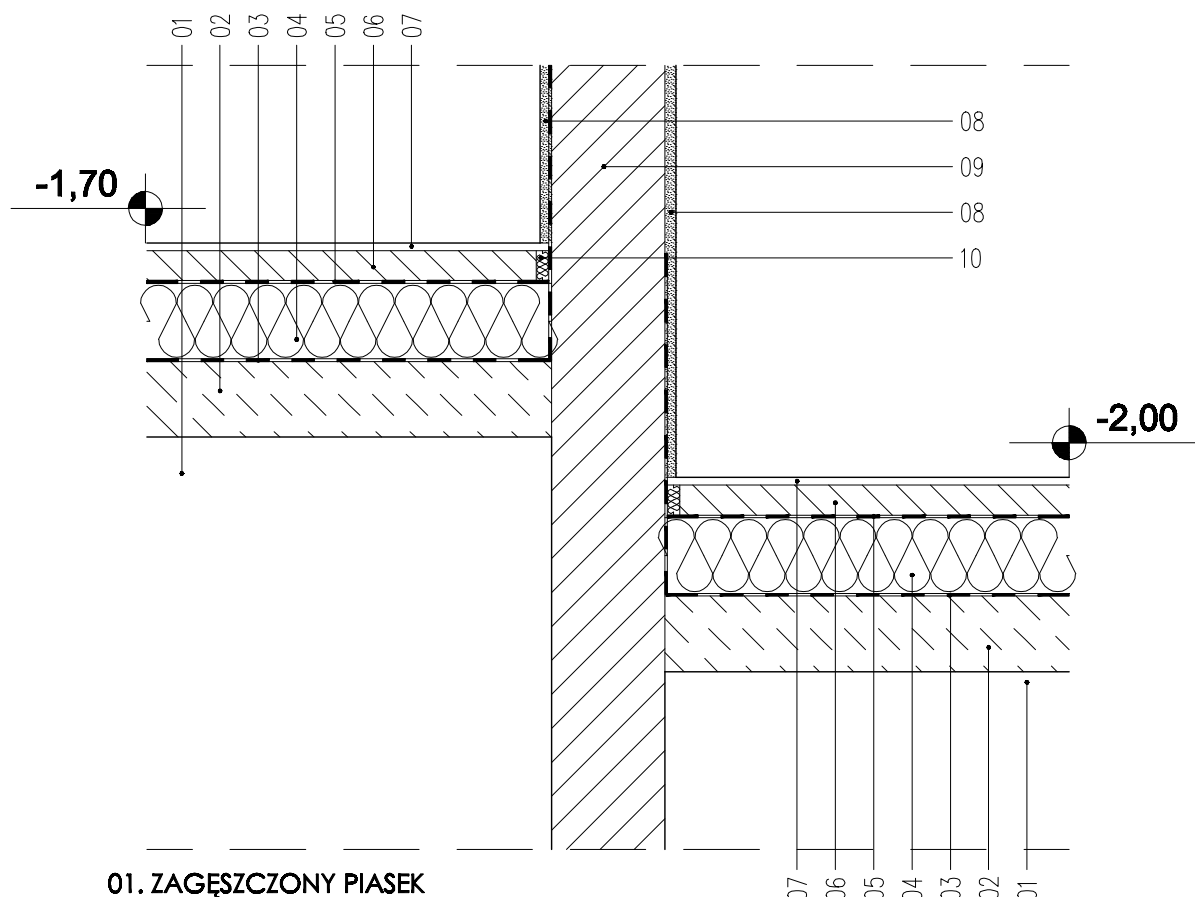

- 01. ZAGĘSZCZONY PIASEK
- 02. CHUDY BETON gr. 10cm
- 03. FOLIA PRZECIWIŁGOCIOWA WYWINIĘTA NA ŚCIANĘ
- 04. STYROPIAN gr. 10cm
- 05. FOLIA PE WYWINIĘTA NA ŚCIANĘ
- 06. BETON B12 gr. 4cm
- 07. WARSTWA WYKOŃCZENIOWA - GRES
- 08. TYNK GIPSOWY
- 09. ISTNIEJĄCA ŚCIANA BUDYNKU
- 10. DYLATACJA ZE STYROPIANU gr. 1,5 - 2cm

Obiekt: PRZEBUDOWA I REMONT KOMISARIATU POLICJI W KOSAKOWIE WRAZ Z BUDOWĄ GARAŻU ORAZ MONTAŻEM MASZTU ANTENOWEGO ul. Żeromskiego 71, Kosakowo, dz. nr 148/8, 147/2, 146/10, 146/38	
Inwestor: KOMNENDA WOJEWÓDZKA POLICJI W GDAŃSKU ul. Okopowa 15, 80-819 Gdańsk	
Rysunek: DETAL I	Nr rysunku: 20
Faza: projekt wykonawczy	Data: 05.2012
Branża: architektura	Skala: 1:10
Projektant: mgr inż.arch. Bogumiła Gąsior upr. proj. nr 5181/Gd/92	Podpis:
Sprawdzający: mgr inż.arch. Aneta Niedziałek upr. proj. nr PO/KK/284/2009	Podpis:
Opracowanie: mgr inż.arch. Karolina Spychalska stud. Maciej Siudut	Podpis: