


01. PANEL OGRODZENIA Z 4 PRZETŁOCZENIAMI WZMACNIAJĄCYMI
h=153cm
02. DASZEK SŁUPKA
03. ZAMKNIĘCIE BRAMKI WEJŚCIOWEJ Z ZAMKIEM PATENTOWYM
04. PANEL BRAMKI WEJŚCIOWEJ Z 4 PRZETŁOCZENIAMI
05. BRAMKA WEJŚCIOWA SZEROKOŚCI 1m
06. ZAWIAS BRAMKI WEJŚCIOWEJ
07. SŁUPEK BRAMKI WEJŚCIOWEJ
08. OBEJMA MONTAŻOWA
09. BETONOWA PŁYTA PODMURÓWKI OGRODZENIA
10. KOSTKA BETONOWA gr. 8cm
11. PODSYPKA CEMENTOWO-PIASKOWA gr. 3-5cm
12. PODBUDOWA WŁAŚCIWA Z KRUSZYWA gr. 15-40cm
13. SŁUPEK BRAMKI WEJŚCIOWEJ Z KOTWAMI, ZAKOTWIONY W FUNDAMENCIE
14. FUNDAMENT BRAMKI WEJŚCIOWEJ MIN. 0,5m POD POZIOMEM TERENU
15. BETONOWY ŁĄCZNIK POŚREDNI PODMURÓWKI OGRODZENIA
16. PODŁOŻE RODZIME

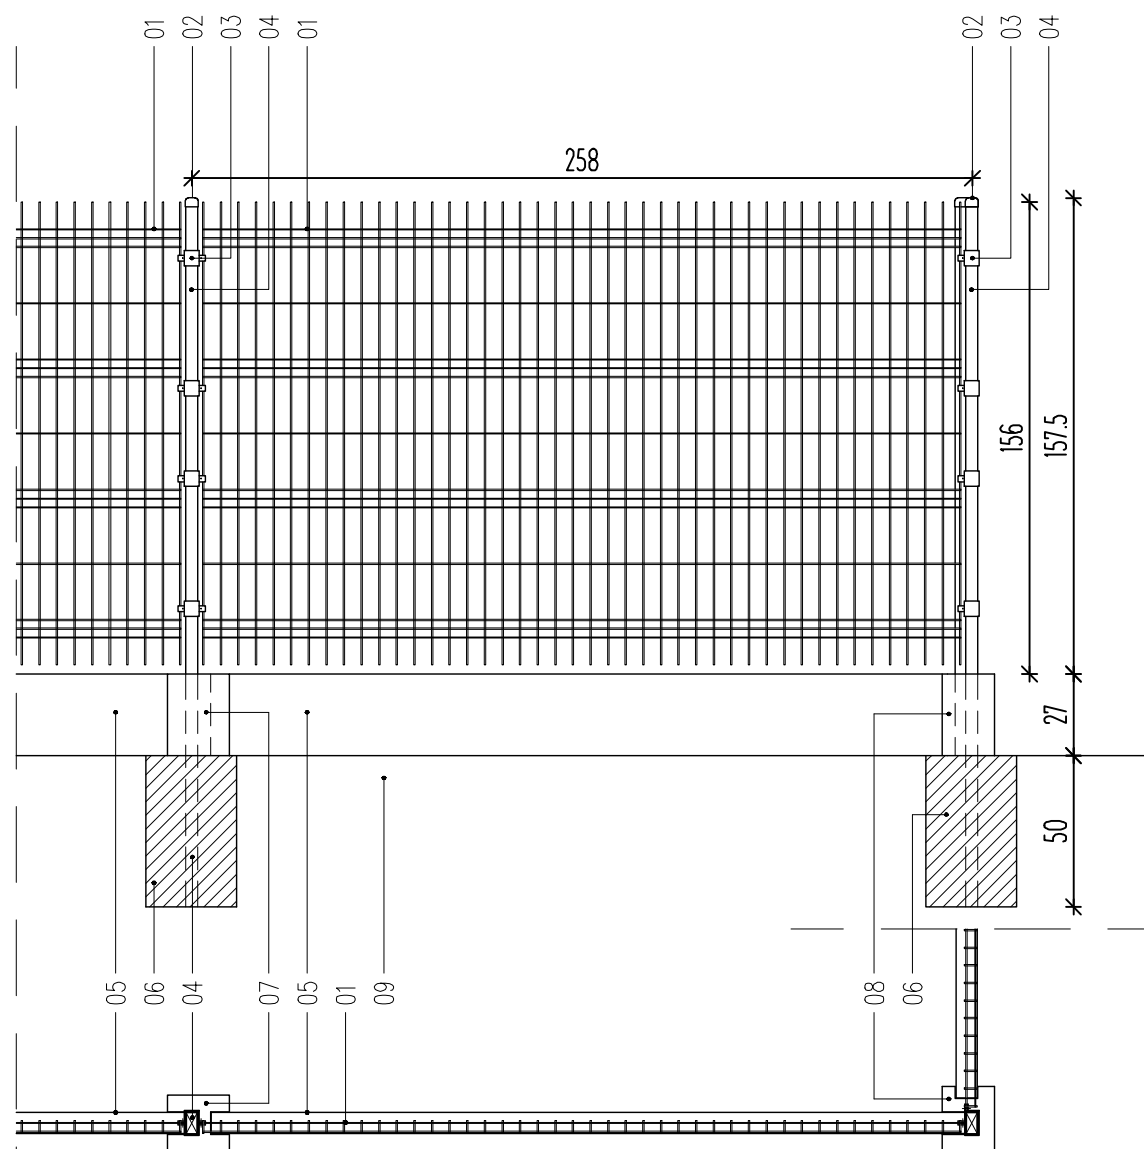

01. PANEL OGRODZENIA Z 4 PRZETŁOCZENIAMI WZMACNIAJĄCYMI
h=153cm
02. DASZEK SŁUPKA
03. OBEJMA MONTAŻOWA
04. SŁUPEK OGRODZENIA PANELOWEGO ZAKOTWIONY W CHUDYM BETONIE
05. BETONOWA PŁYTA PODMURÓWKI OGRODZENIA
06. CHUDY BETON, ZAGĘSZCZONY, GŁĘBOKOŚĆ MIN. 0,5m
07. BETONOWY ŁĄCZNIK POŚREDNI PODMURÓWKI OGRODZENIA
08. BETONOWY ŁĄCZNIK NAROŻNY PODMURÓWKI OGRODZENIA
09. PODŁOŻE RODZIME

Obiekt: PRZEBUDOWA I REMONT KOMISARIATU POLICJI W KOSAKOWIE WRAZ Z BUDOWĄ GARAŻU ORAZ MONTAŻEM MASZTU ANTENOWEGO ul. Żeromskiego 71, Kosakowo, dz. nr 148/8, 147/2, 146/10, 146/38	
Inwestor: KOMNENDA WOJEWÓDZKA POLICJI W GDAŃSKU ul. Okopowa 15, 80-819 Gdańsk	
Rysunek: DETAL BRAMKI WEJŚCIOWEJ I OGRODZENIA PANELOWEGO	Nr rysunku: 26
Faza: projekt wykonawczy	Data: 06.2012
Branża: architektura	Skala: 1:25
Projektant: mgr inż.arch. Bogumiła Gąsior upr. proj. nr 5181/Gd/92	Podpis:
Sprawdzający: mgr inż.arch. Aneta Niedziałek upr. proj. nr PO/KK/284/2009	Podpis:
Opracowanie: mgr inż.arch. Karolina Spychalska stud. Maciej Siudut	Podpis: