


Schemat tablicy licznikowej TL

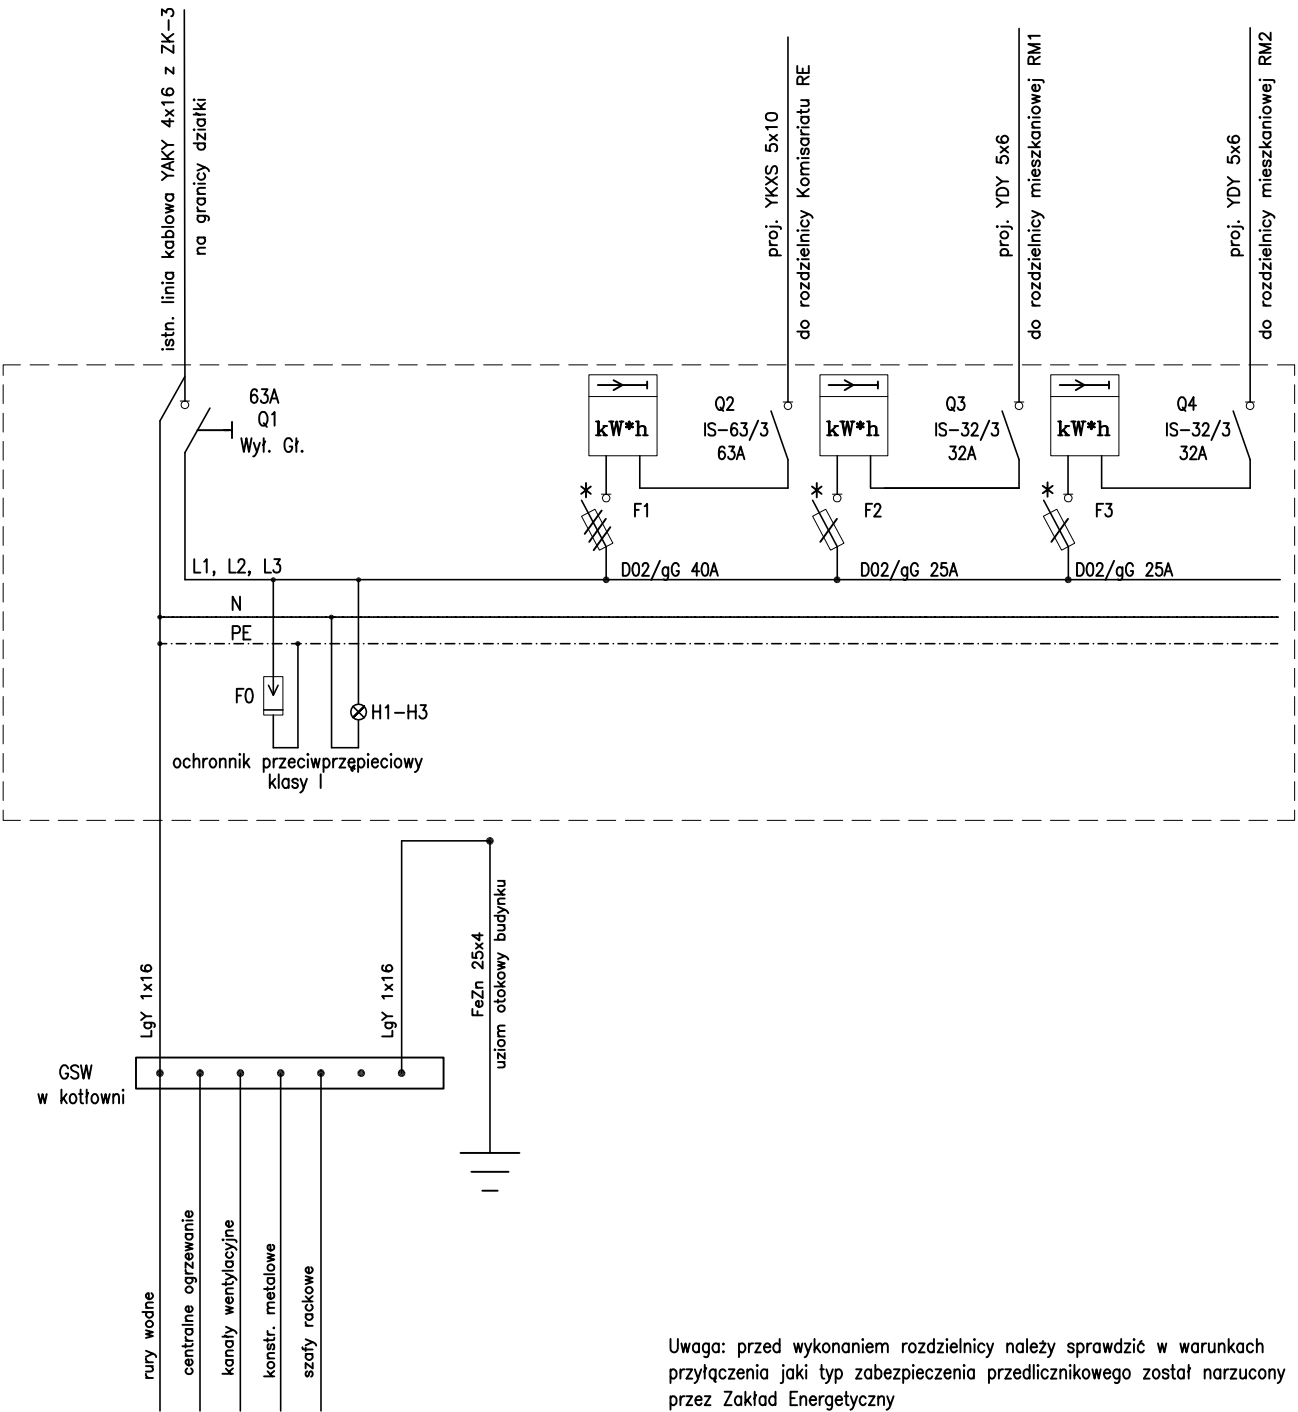

Uwaga: przed wykonaniem rozdzielni należy sprawdzić w warunkach przyłączenia jaki typ zabezpieczenia przedlicznikowego został narzucony przez Zakład Energetyczny
* – zabezpieczenie przystosowane do plombowania

| | | | |
|---------------|---|-------------|---------|
| Obiekt: | PRZEBUDOWA I REMONT KOMISARIATU POLICJI W KOSAKOWIE WRAZ Z BUDOWĄ GARAŻU ORAZ MONTAŻEM MASZTU ANTENOWEGO ul. Żeromskiego 71, Kosakowo, dz. nr 148/8, 147/2, 146/10, 146/38 | | |
| Inwestor: | KOMENDA WOJEWÓDZKA POLICJI W GDAŃSKU ul. Okopowa 15, 80-819 Gdańsk | | |
| Rysunek: | Schemat tablicy licznikowej TL | Nr rysunku: | E-4 |
| Faza: | projekt wykonawczy | Data: | 06.2012 |
| Branża: | elektryczna | Skala: | - |
| Projektant: | mgr inż. Łukasz Darmach upr. proj. nr POM/0011/POOE/11 | | |
| Sprawdzający: | inż. Bronisław Nowak upr. proj. nr POM/0157/POOE/07 | | |
| Opracowanie: | | | |