
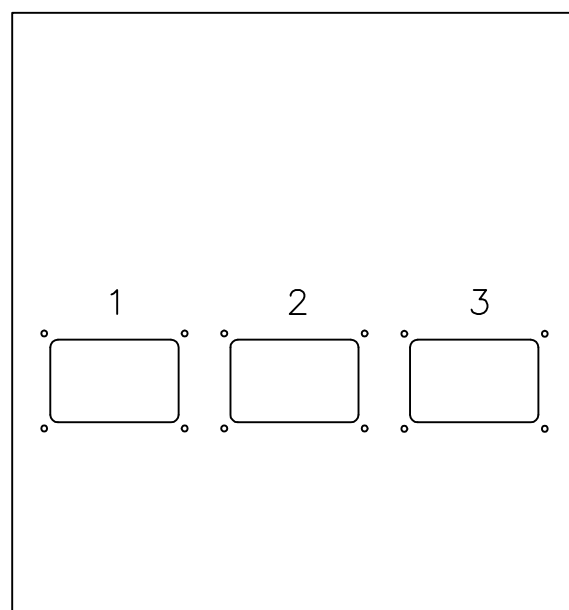


Widok rozdzielnicy licznikowo-administracyjnej

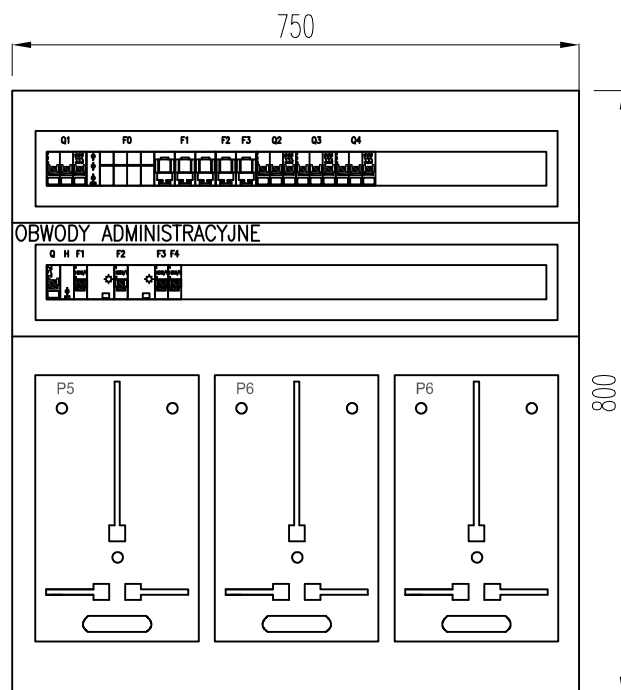

Obiekt: PRZEBUDOWA I REMONT KOMISARIATU POLICJI W KOSAKOWIE WRAZ Z BUDOWĄ GARAŻU ORAZ MONTAŻEM MASZTU ANTENOWEGO ul. Żeromskiego 71, Kosakowo, dz. nr 148/8, 147/2, 146/10, 146/38	
Inwestor: KOMENDA WOJEWÓDZKA POLICJI W GDAŃSKU ul. Okopowa 15, 80-819 Gdańsk	
Rysunek: Widok rozdzielnicy licznikowo-administracyjnej	Nr rysunku: E-6
Faza: projekt wykonawczy	Data: 06.2012
Branża: elektryczna	Skala: 1:10
Projektant: mgr inż. Łukasz Darmach upr. proj. nr POM/0011/POOE/11	Podpis:
Sprawdzający: inż. Bronisław Nowak upr. proj. nr POM/0157/POOE/07	Podpis:
Opracowanie:	Podpis: