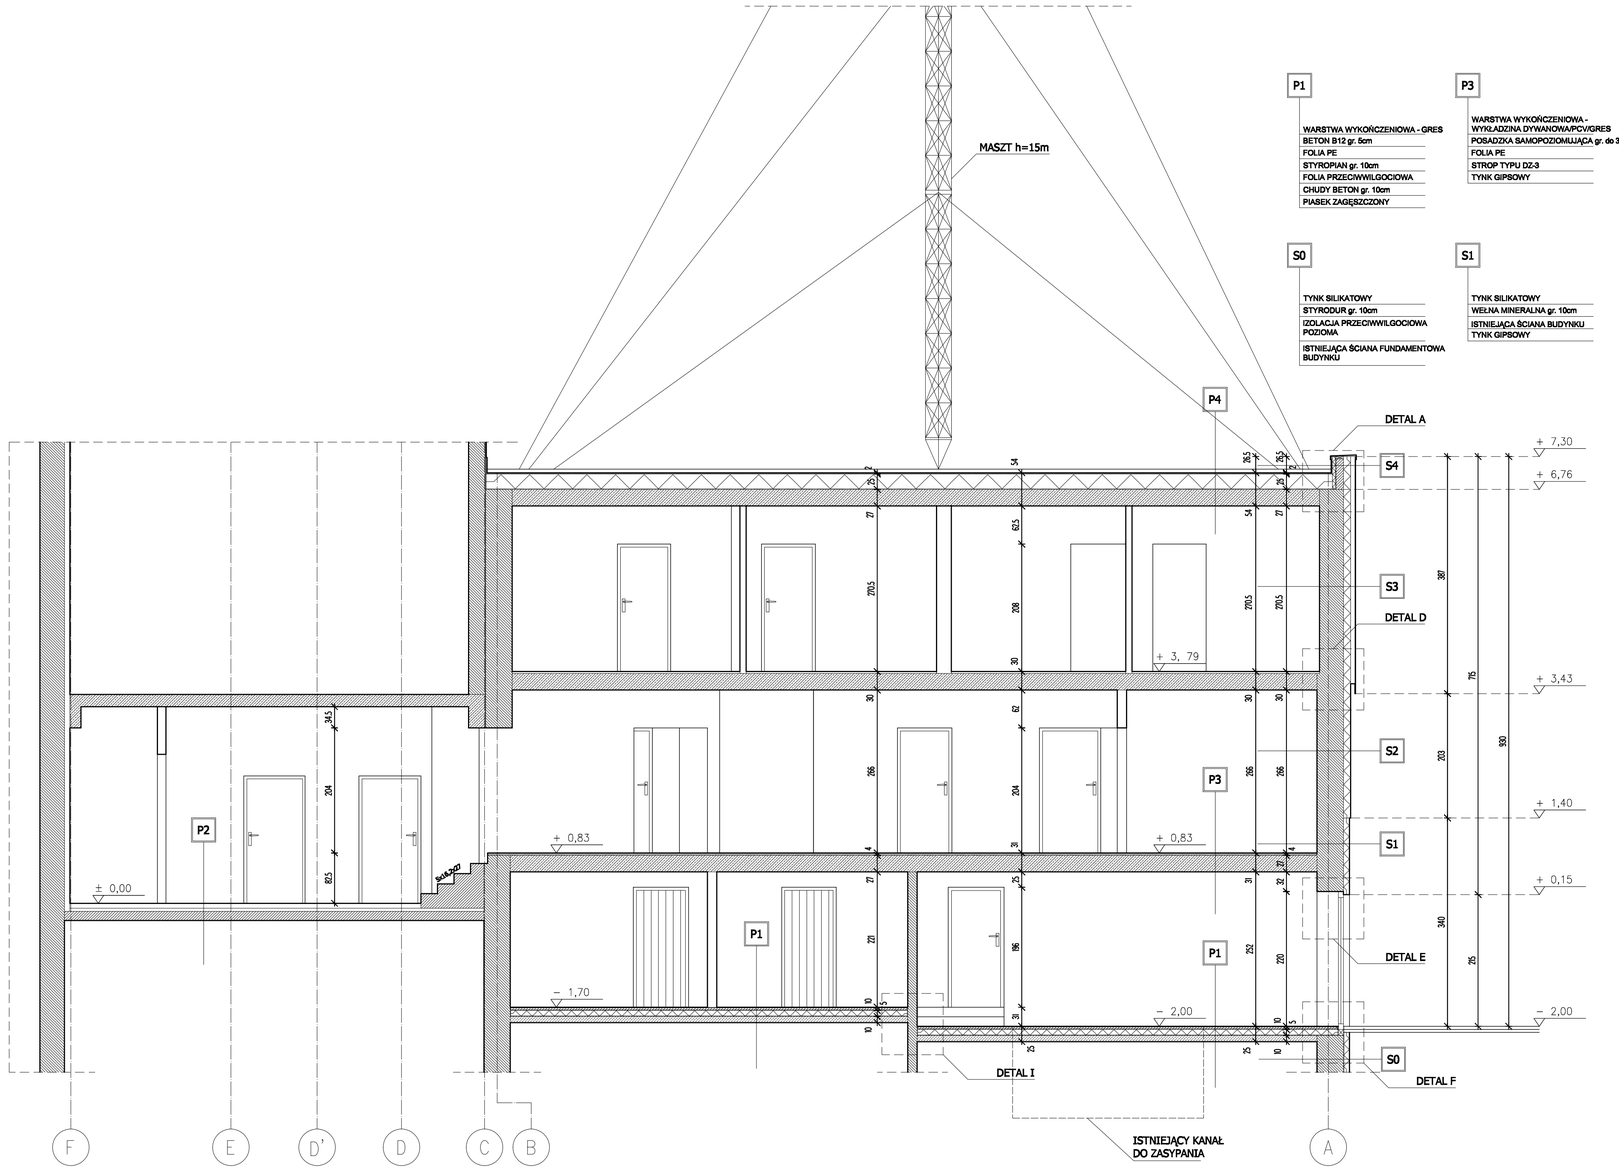

P1

WARSTWA WYKOŃCZENIOWA - GRES
BETON B12 gr. 5cm
FOLIA PE
STYROPIAN gr. 10cm
FOLIA PRZECIWWILGOCIOWA
CHUDY BETON gr. 10cm
PIASEK ZAGĘSZCZONY

P3

WARSTWA WYKOŃCZENIOWA - WYKŁADZINA DYWANOWA/PCV/GRES
POSADZKA SAMOPOZIOMUJĄCA gr. do 3cm
FOLIA PE
STROP TYPU DZ-3
TYNK GIPSOWY

P4

2x PAPA TERMOZGRZEWALNA
WEŁNA MINERALNA gr. 24cm
PAPA PODKŁADOWA
STROP TYPU DZ-3
TYNK GIPSOWY

S0

TYNK SILIKATOWY
STYRODUR gr. 10cm
IZOLACJA PRZECIWWILGOCIOWA POZIOMA
ISTNIEJĄCA ŚCIANA FUNDAMENTOWA BUDYNKU

S1

TYNK SILIKATOWY
WEŁNA MINERALNA gr. 10cm
ISTNIEJĄCA ŚCIANA BUDYNKU
TYNK GIPSOWY

S2

TYNK SILIKATOWY
WEŁNA MINERALNA gr. 12cm
ISTNIEJĄCA ŚCIANA BUDYNKU
TYNK GIPSOWY

S3

PŁYTA FASADOWA WŁÓKNO-CEMENTOWA gr. 12mm
SYSTEM MOCUJĄCY TERGO
WEŁNA MINERALNA Z WELONEM gr. 12cm
ISTNIEJĄCA ŚCIANA BUDYNKU
TYNK GIPSOWY

Obiekt:	PRZEBUDOWA I REMONT KOMISARIATU POLICJI W KOSAKOWIE WRAZ Z BUDOWĄ GARAŻU ORAZ MONTAŻEM MASZTU ANTENOWEGO ul. Żeromskiego 71, Kosakowo, dz. nr 148/8, 147/2, 146/10, 146/38	
Inwestor:	KOMENDA WOJEWÓDZKA POLICJI W GDAŃSKU ul. Okopowa 15, 80-819 Gdańsk	
Rysunek:	PRZEKRÓJ B-B	*Nr rysunku:* 7
Faza:	projekt wykonawczy	*Data:* 06.2012
Branża:	architektura	*Skala:* 1:50
Projektant:	mgr inż.arch. Bogumiła Gąsior upr. proj. nr 5181/Gd/92	*Podpis:*
Sprawdzający:	mgr inż.arch. Aneta Niedziałek upr. proj. nr PO/KK/264/2009	*Podpis:*
Opracowanie:	mgr inż.arch. Karolina Spychalska stud. Maciej Siudut	*Podpis:*