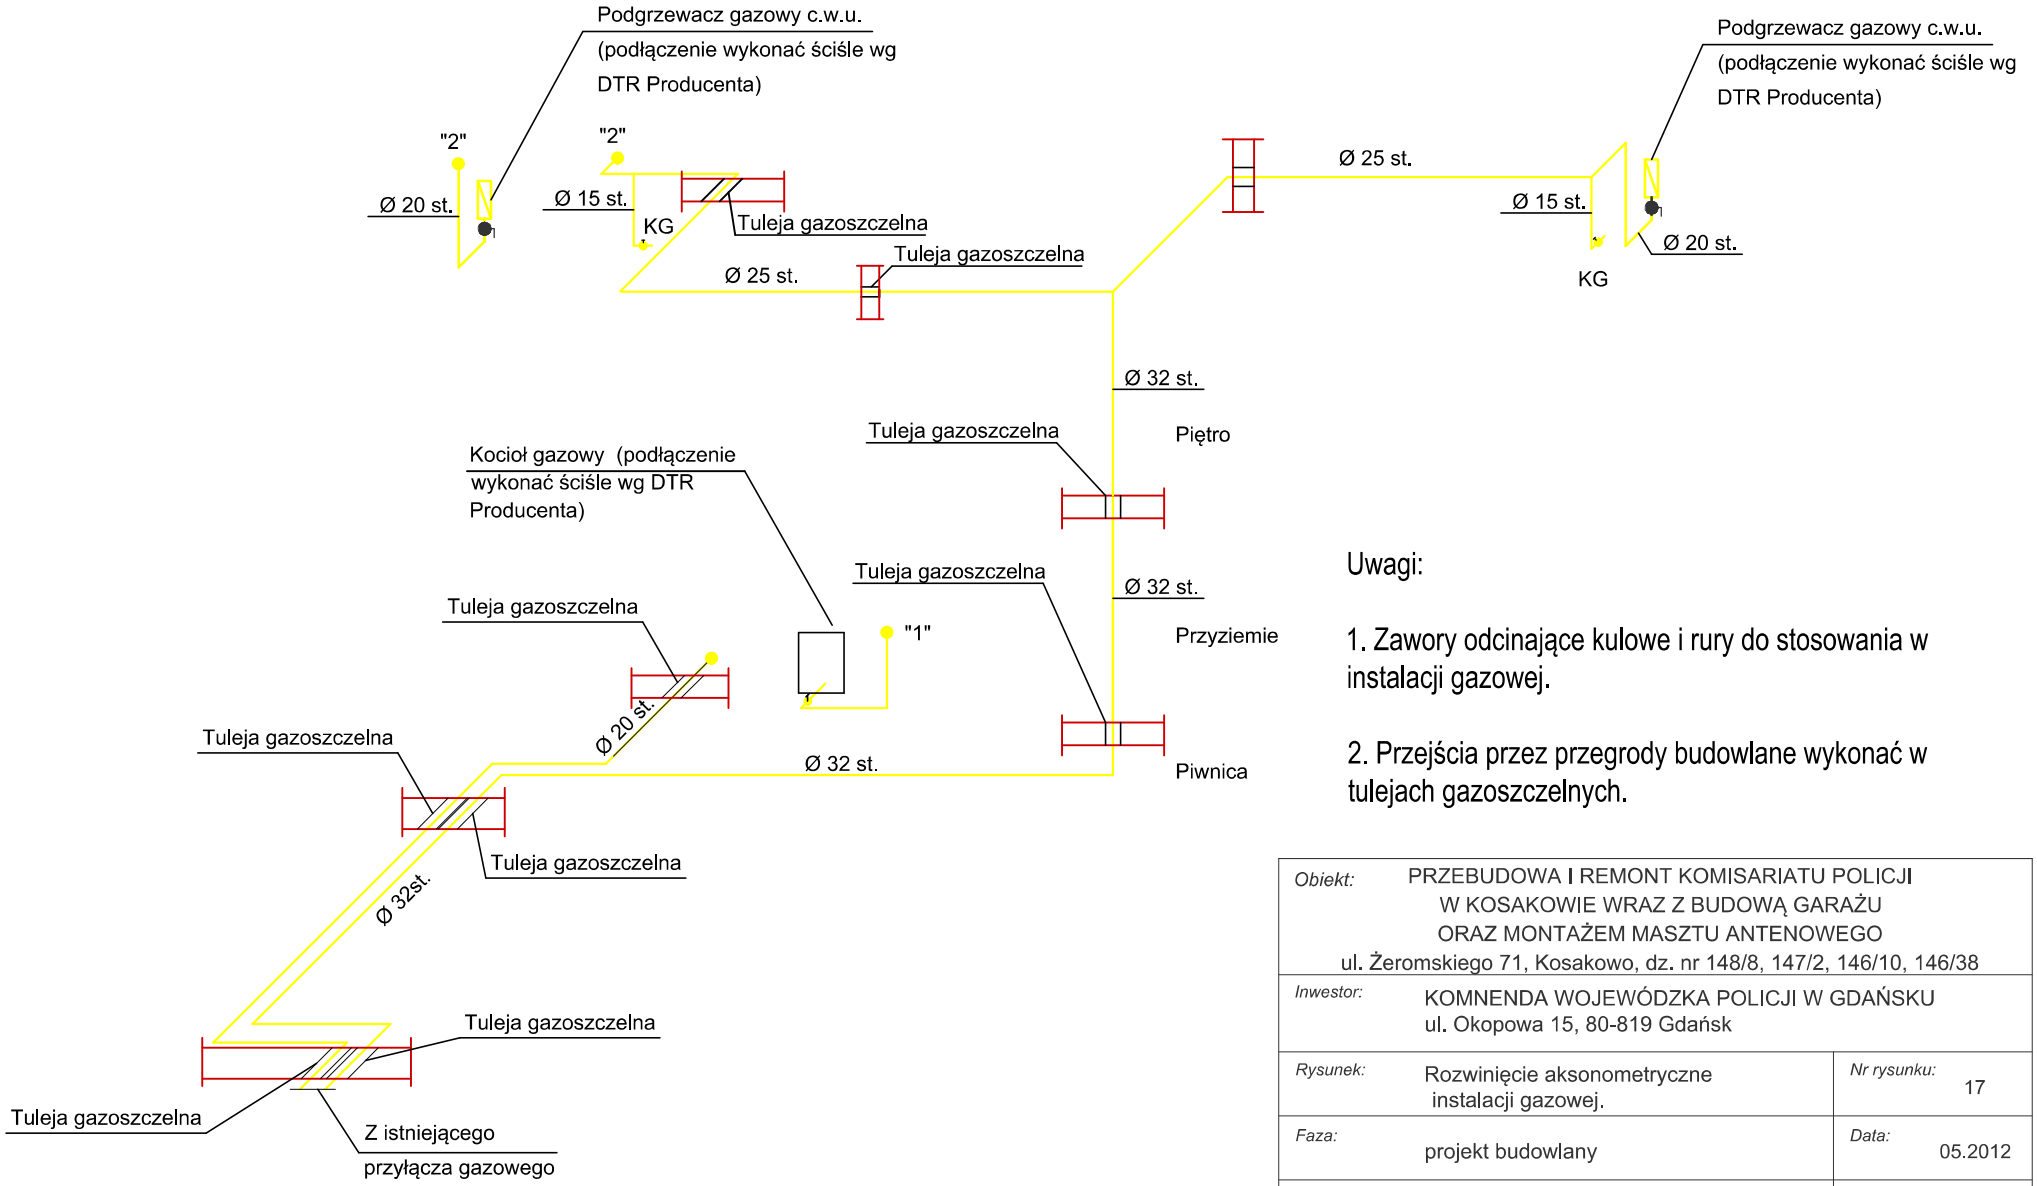

Uwagi:

1. Zawory odcinające kulowe i rury do stosowania w instalacji gazowej.

2. Przejścia przez przegrody budowlane wykonać w tulejach gazoszczelnych.

Oznaczenia:

KG- kuchenka gazowa 4-ro palnikowa

Obiekt:	PRZEBUDOWA I REMONT KOMISARIATU POLICJI W KOSAKOWIE WRAZ Z BUDOWĄ GARAŻU ORAZ MONTAŻEM MASZTU ANTENOWEGO ul. Żeromskiego 71, Kosakowo, dz. nr 148/8, 147/2, 146/10, 146/38	
Inwestor:	KOMNENDA WOJEWÓDZKA POLICJI W GDAŃSKU ul. Okopowa 15, 80-819 Gdańsk	
Rysunek:	Rozwinięcie aksonometryczne instalacji gazowej.	*Nr rysunku:* 17
Faza:	projekt budowlany	*Data:* 05.2012
Branża:	sanitarna	*Skala:* 1:100
Projektant:	mgr inż. G. Jeśman-Smużyńska upr. nr POM/0235/POOS/11	*Podpis:*
Sprawdzający:	mgr inż. Jacek Korniak upr. nr. POM/0241/POOS/11	*Podpis:*
Opracowanie:	mgr inż. Zuzanna Panowicz	*Podpis:*