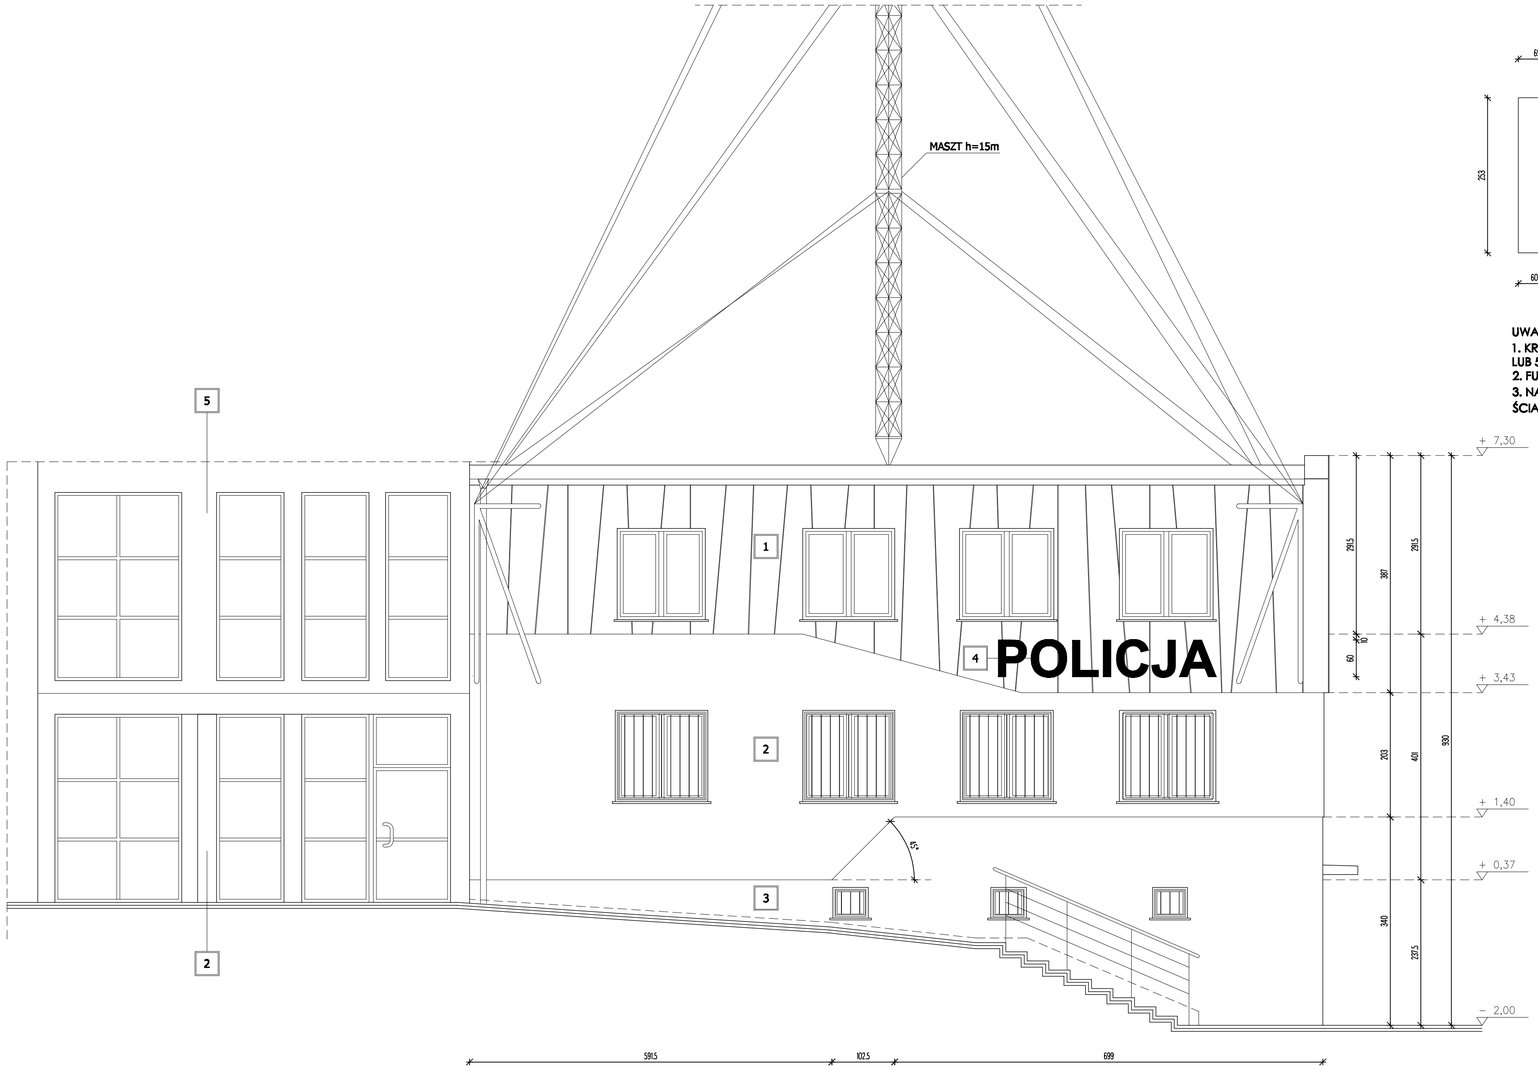

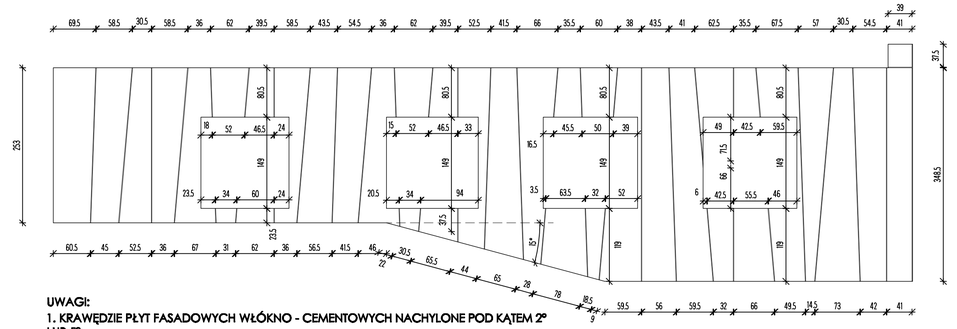

UWAGI:
1. KRAWĘDZIE PŁYT FASADOWYCH WŁÓKNO - CEMENTOWYCH NACHYLONE POD KĄTEM 2° LUB 5°
2. FUGA MIĘDZY PŁYTAMI FASADOWYMI WYNOSI 1cm
3. NALEŻY ZWRÓCIĆ UWAGĘ NA MIEJSCA ŁĄCZEŃ ELEMENTÓW KONSTRUKCYJNYCH ZE ŚCIANĄ

1	PŁYTA FASADOWA WŁÓKNO-CEMENTOWA, KOLOR BIAŁY
2	TYNK SILIKATOWY, KOLOR SZARY, RAL 7037
3	TYNK SILIKATOWY, KOLOR JASNOSZARY, RAL 7035
4	NAPIS W ODCIENIU GRANATOWYM, MATOWE PLEXI gr. 1,5cm, ILUMINACJA TYLNA W KOLORZE NIEBIESKIM, MODUŁOWE OŚWIETLENIE LED
5	ISTNIEJĄCA KOLORYSTYKA PLOMBY

Obiekt:	PRZEBUDOWA I REMONT KOMISARIATU POLICJI W KOSAKOWIE WRAZ Z BUDOWĄ GARAŻU ORAZ MONTAŻEM MASZTU ANTENOWEGO ul. Żeromskiego 71, Kosakowo, dz. nr 148/8, 147/2, 146/10, 146/38	
Inwestor:	KOMNENDA WOJEWÓDZKA POLICJI W GDAŃSKU ul. Okopowa 15, 80-819 Gdańsk	
Rysunek:	ELEWACJA WSCHODNIA	*Nr rysunku:* 8
Faza:	projekt wykonawczy	*Data:* 06.2012
Branża:	architektura	*Skala:* 1:50
Projektant:	mgr inż.arch. Bogumiła Gąsior upr. proj. nr 6181/GD/92	*Podpis:*
Sprawdzający:	mgr inż.arch. Aneta Niedziałek upr. proj. nr POKK/284/2009	*Podpis:*
Opracowanie:	mgr inż.arch. Karolina Spychalska stud. Maciej Siudut	*Podpis:*