


# Szafa Rackowa MOLEX Modbox III 19"/42U/800x1000

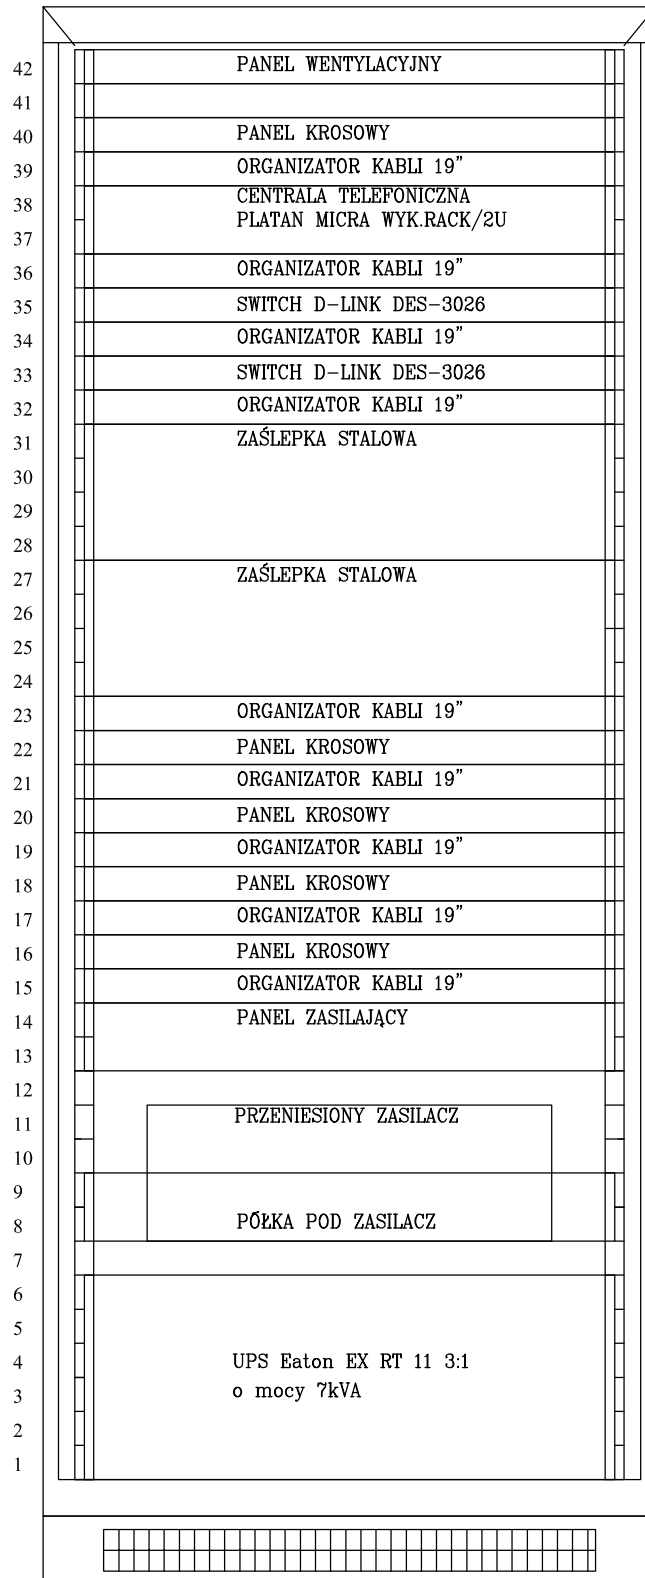

PANEL WENTYLACYJNY – 19", 3x9W/220V, 1U, grafitowy

PANEL KROSOWY – 19-calowy 24xRJ45,KATT,568A/B,UTP,PowerCat 5e,1U,Grafitowy

ORGANIZATOR KABLI – Panel z wieszakami 19"/1U grafitowy

ZAŚLEPKA STALOWA – Panel osłonowy 19"/4U grafitowy

PODSTAWA – Cokół Modbox III 800x1000/120mm

<b>Obiekt:</b> PRZEBUDOWA I REMONT KOMISARIATU POLICJI W KOSAKOWIE WRAZ Z BUDOWĄ GARAŻU ORAZ MONTAŻEM MASZTU ANTENOWEGO ul. Żeromskiego 71, Kosakowo, dz. nr 148/8, 147/2, 146/10, 146/38	
<b>Inwestor:</b> KOMENDA WOJEWÓDZKA POLICJI W GDAŃSKU ul. Okopowa 15, 80-819 Gdańsk	
<b>Rysunek:</b> Widok szafy rackowej	<b>Nr rysunku:</b> T-6
<b>Faza:</b> projekt wykonawczy	<b>Data:</b> 05.2012
<b>Branża:</b> teletechnika	<b>Skala:</b> 1:10
<b>Projektant:</b> mgr inż. Leszek Mrozowski upr. proj. nr 1893/00/U	<b>Podpis:</b>
<b>Sprawdzający:</b> mgr inż. Lech Kafeman upr. proj. nr POM/0145/PWOT/06	<b>Podpis:</b>
<b>Opracowanie:</b>	<b>Podpis:</b>