

MAPA DO CELÓW PROJEKTOWYCH

układ odniesienia "2000" skala 1:500

W zakresie opracowania mapa aktualna pod względem S+W+U+E na dzień: 2012.04.10

Numer sekcji: 315.114.1911

Prace polowe:

Prace kameralne:

KERG: 993/2012

Puck dnia 23.04.2012 r.

województwo pomorskie

Powiat pucki

Gmina: KOSAKOWO

Obwód: KOSAKOWO

Nr działki: 148/8, 147/2, 146/10

Zasięg opracowania:

właściciel, władający, inwestor, są
prawnie zobowiązani do ochrony
znaków geodezyjnych na terenie
inwestycji budowlanej (nieruchomości)
(art. art. 15, 48 pkt. 3 Ustawy z dnia 17.05.89r
Dz.U. Nr 30, poz. 163 - Prawo geodez. i kartograf.)

STAROSTWO POWIATOWE W PUCKU
Zespół Urzędniczo Dokumentacji Projektowej

2012 -04- 27

Wpłynęło L.dz.

STAROSTWO POWIATOWE W PUCKU
POWIATOWY OŚRODEK DOKUMENTACJI
GEODEZYJNEJ I KARTOGRAFICZNEJ

W obszarze oznaczonym linią
potwierdzono w terenie aktualność treści
zasadniczej. Dokumenty potwierdzające aktual-
ność mapy przyjęto do zasobu w dniu 2012.04.25
i zaewidencjonowano pod nr. 1084/12

Niniejsza mapa może służyć do celów projektowych.
Projektowane obiekty budowlane wymagające
pozwolenia na budowę podlegają wytyczeniu i
inventaryzacji powykonawczej przez jednostki
uprawnione do wykonywania prac geodezyjnych.


Z up. STAROSTY
KIEROWNIK OŚRODKA
Dokumentacji Geodezyjnej i Kartograficznej


Jarosław Muszalski

GRZEGORZ DASZKOWSKI
geodeta uprawniony
Gdynia, ul. Urzędowa 122 B/4
tel. 696 991 706
Upr. Nr 17998 M.S.W.A.

LEGENDA:

K- KORPUS MASZTU
O- ZAKOTWIENIE
LIN

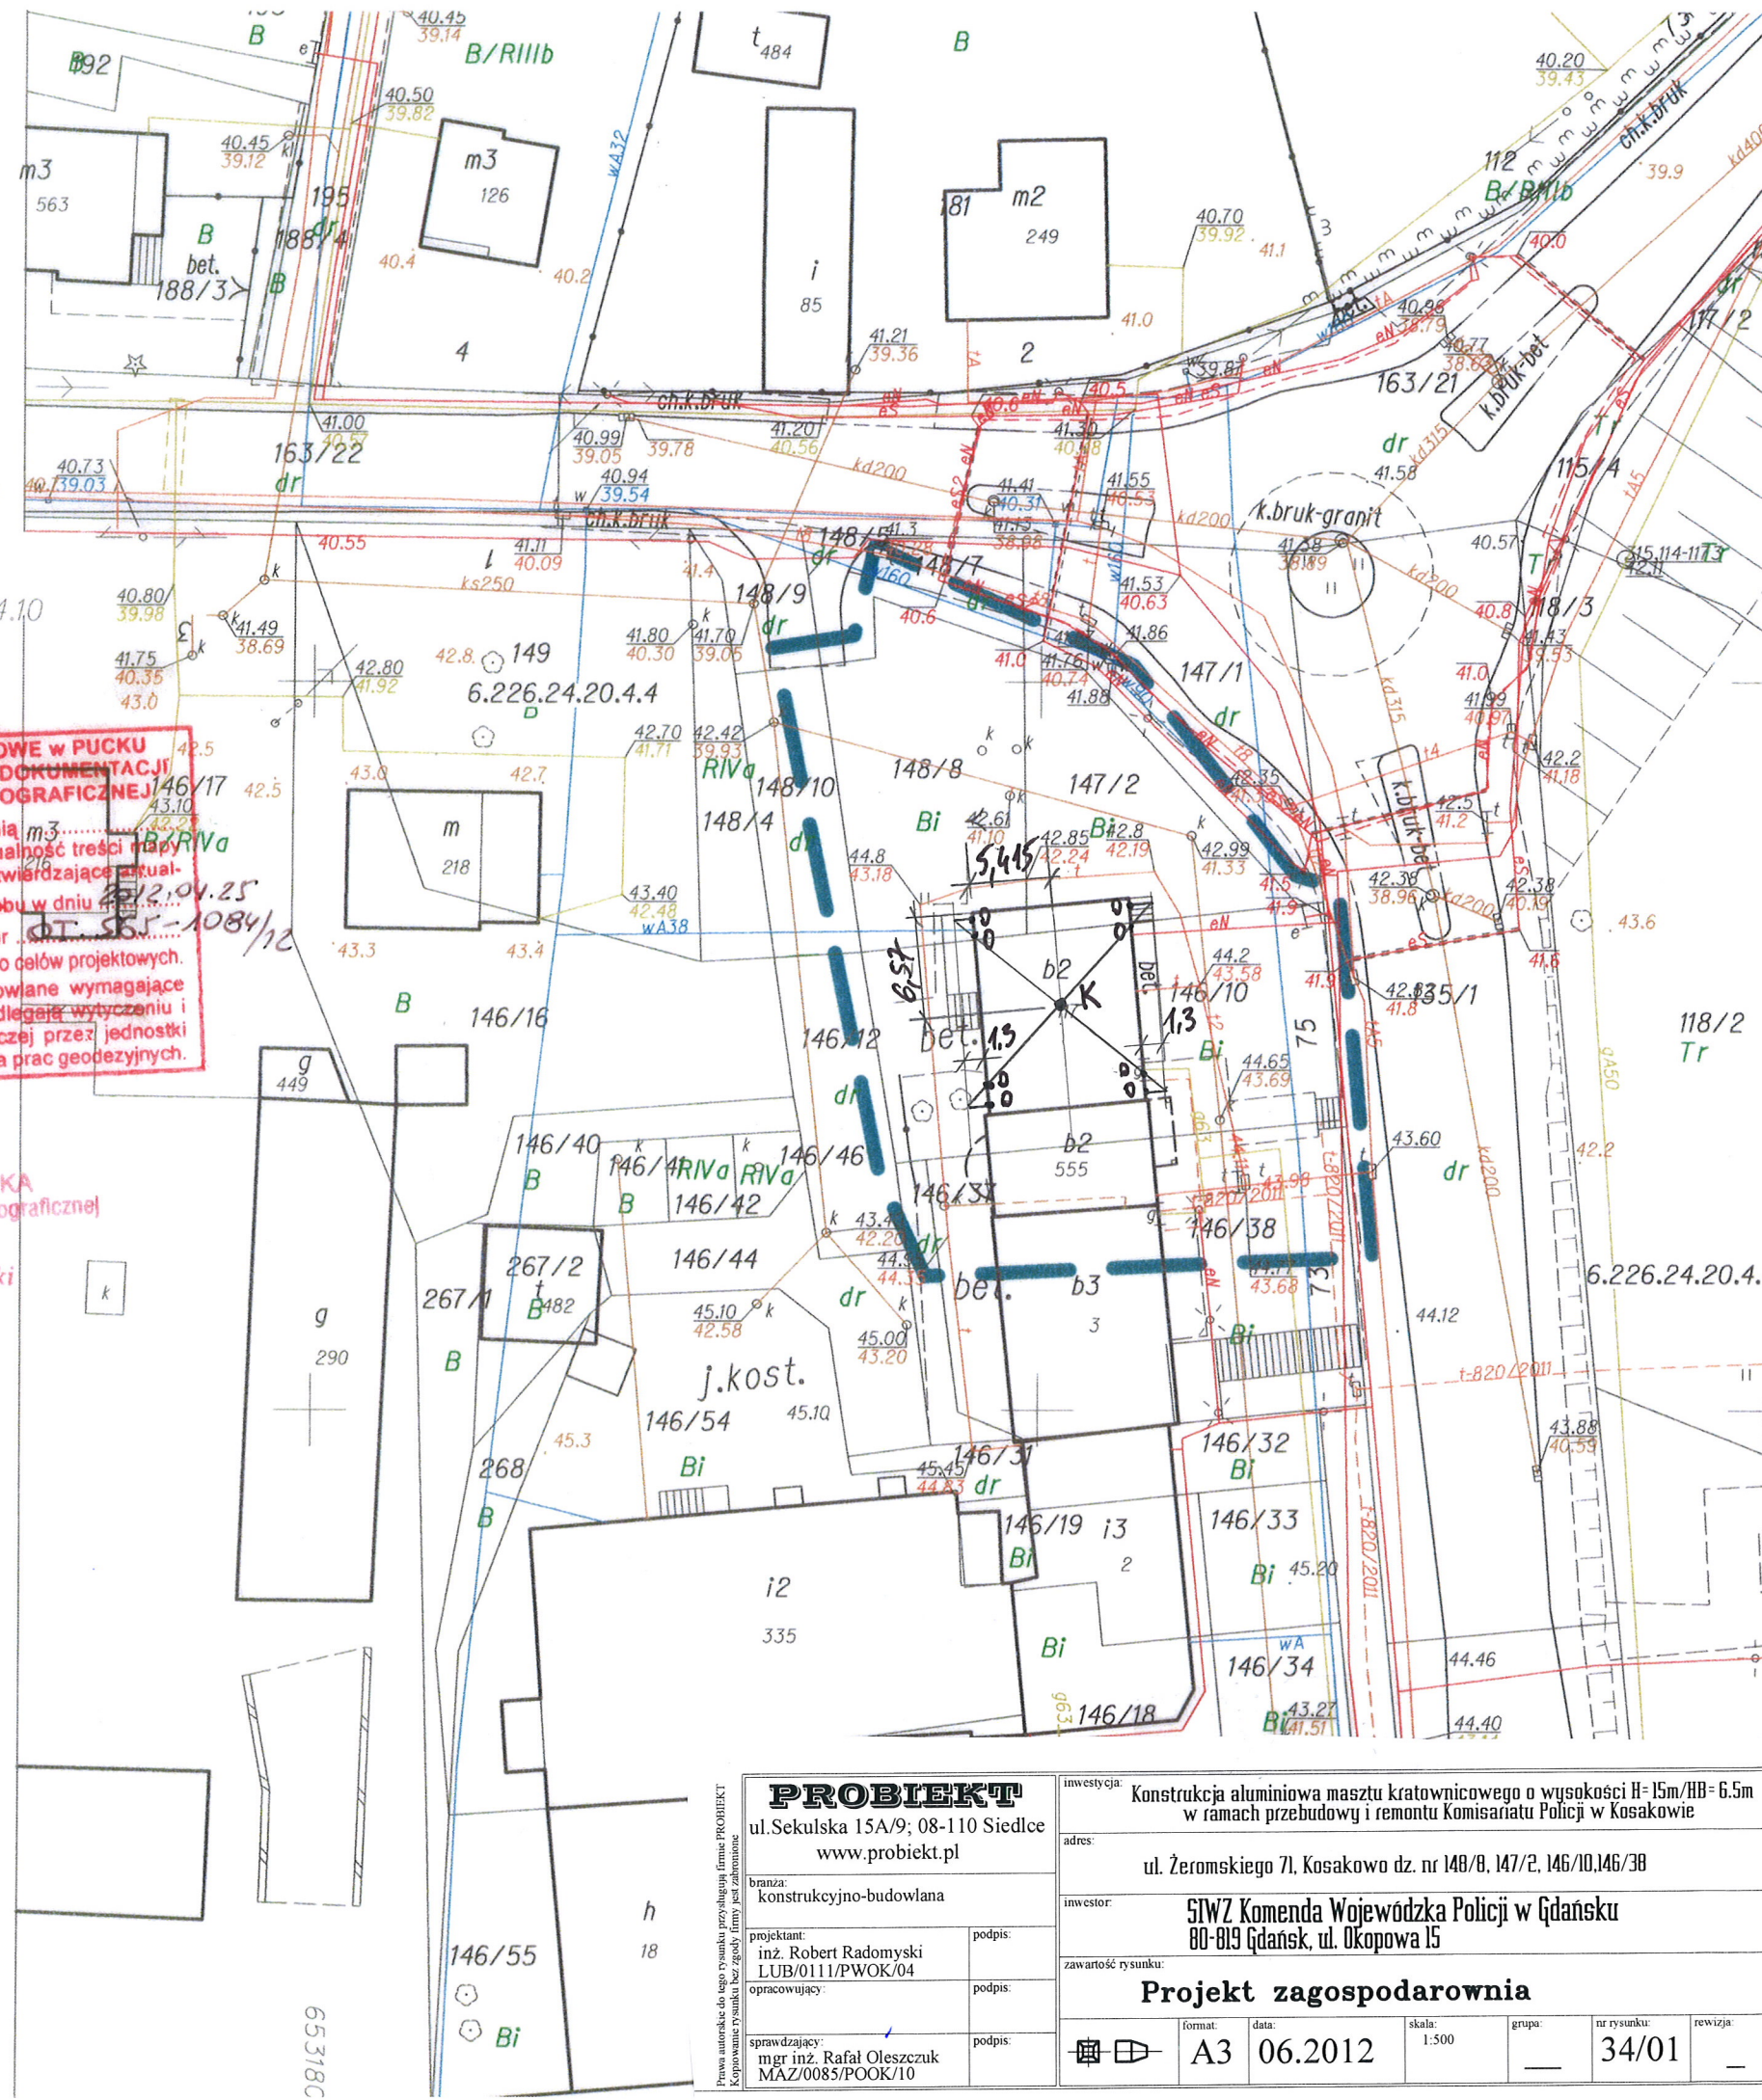

PROBIKT ul.Sekulska 15A/9; 08-110 Siedlce www.probiekt.pl		inwestycja: Konstrukcja aluminiowa maszty kratownicowego o wysokości H= 15m/HB= 6.5m w ramach przebudowy i remontu Komisarjatu Policji w Kosakowie					
branża: konstrukcyjno-budowlana		adres: ul. Żeromskiego 71, Kosakowo dz. nr 148/8, 147/2, 146/10,146/38					
projektant: inż. Robert Radomski LUB/0111/PWOK/04	podpis:	inwestor: SIWZ Komenda Wojewódzka Policji w Gdańsku 80-819 Gdańsk, ul. Okopowa 15					
opracowujący:	podpis:	zawartość rysunku: Projekt zagospodarownia					
sprawdzający: mgr inż. Rafał Oleszczuk MAZ/0085/POOK/10	podpis:	 format: A3	data: 06.2012	skala: 1:500	grupa: —	nr rysunku: 34/01	rewizja: —