
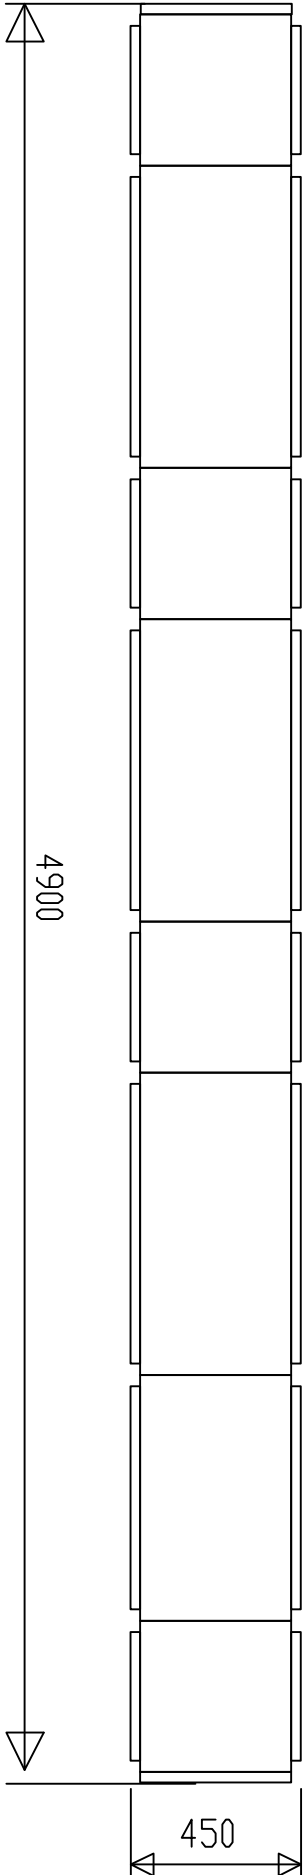


Obudowa PRISMA P, IP30  
RGN 04/023 kV

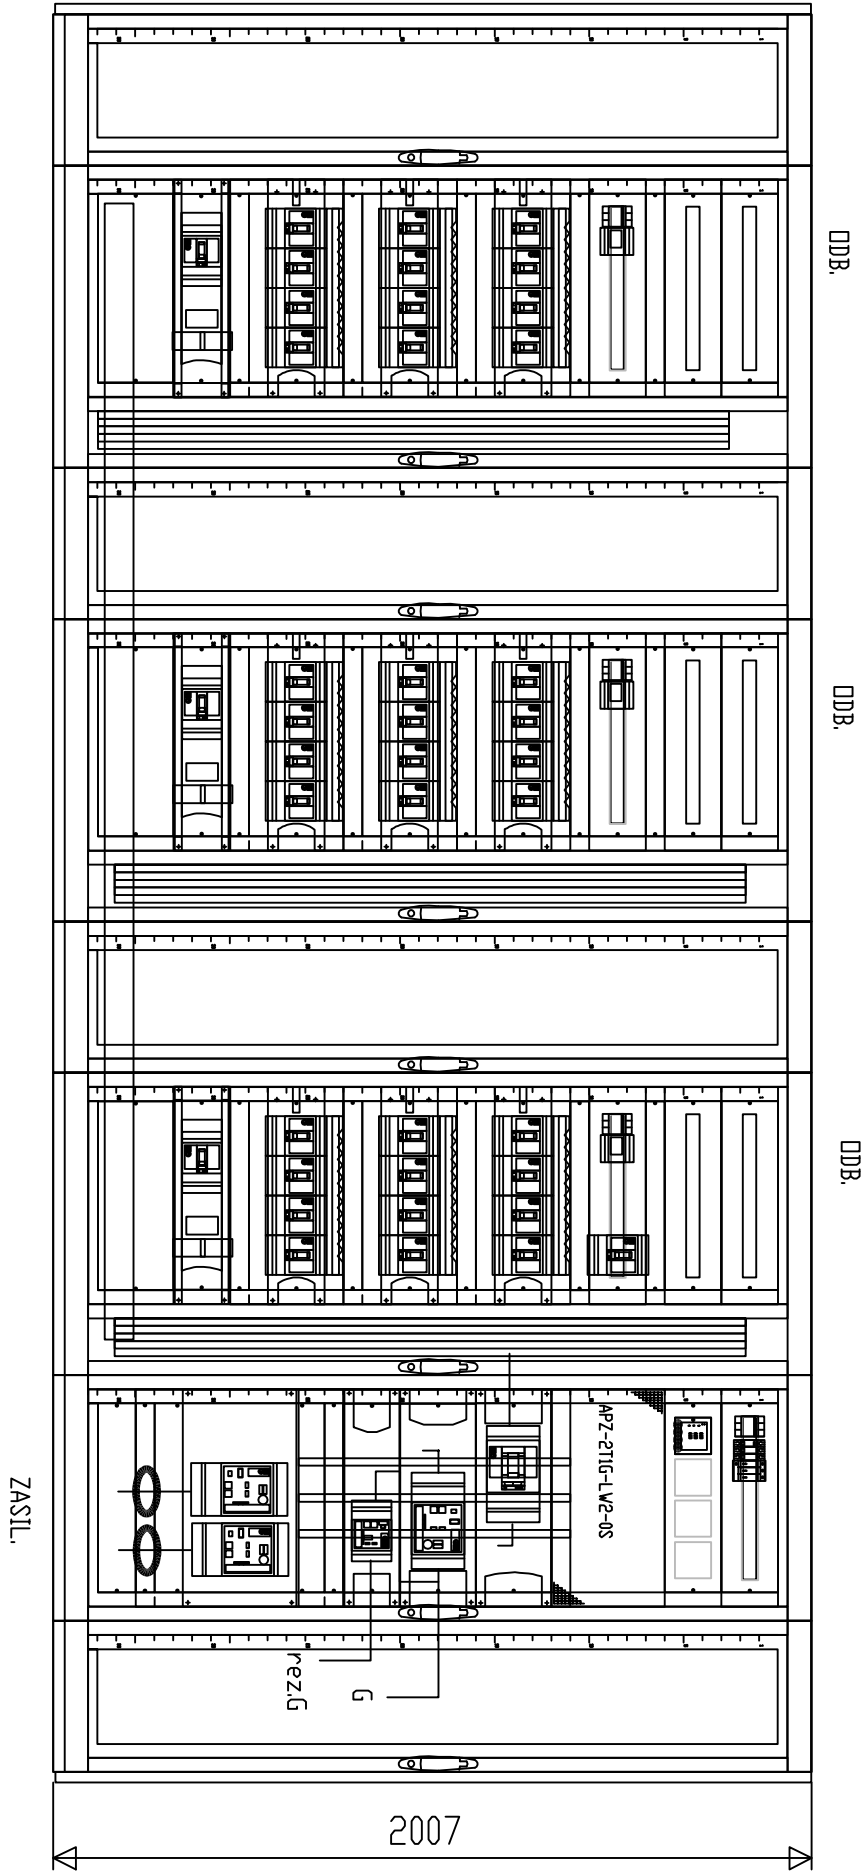

inwestor:	KOMENDA WOJEWÓDZKA POLICJI W GDAŃSKU		data:
	UL. OKOPÓWA 15, 80-819 GDAŃSK		10.2012
temat projektu:	PROJEKT WYKONAWCZY PRZEBUDOWY ROZDZIELNICZ	branża:	składowe
	GŁÓWNEJ W BUDYNKU KOMENDY WOJEWÓDZKIEJ POLICJI W GDAŃSKU		
adres:	KOMENDA WOJEWÓDZKA POLICJI W GDAŃSKU	ELEKTRYCZNA	-
	UL. OKOPÓWA 15, 80-819 GDAŃSK		
tytuł rysunku:	Wzrost rozdzielni głównej w budynku głównym		nr rys.:
opracował:	mgr inż. Piotr Klimuszko	79/Gd/01	
projektował:	mgr inż. Piotr Klimuszko	79/Gd/01	
sprowadził:	inż. Marcin Trzeciak	89/Gd/01	