


TG

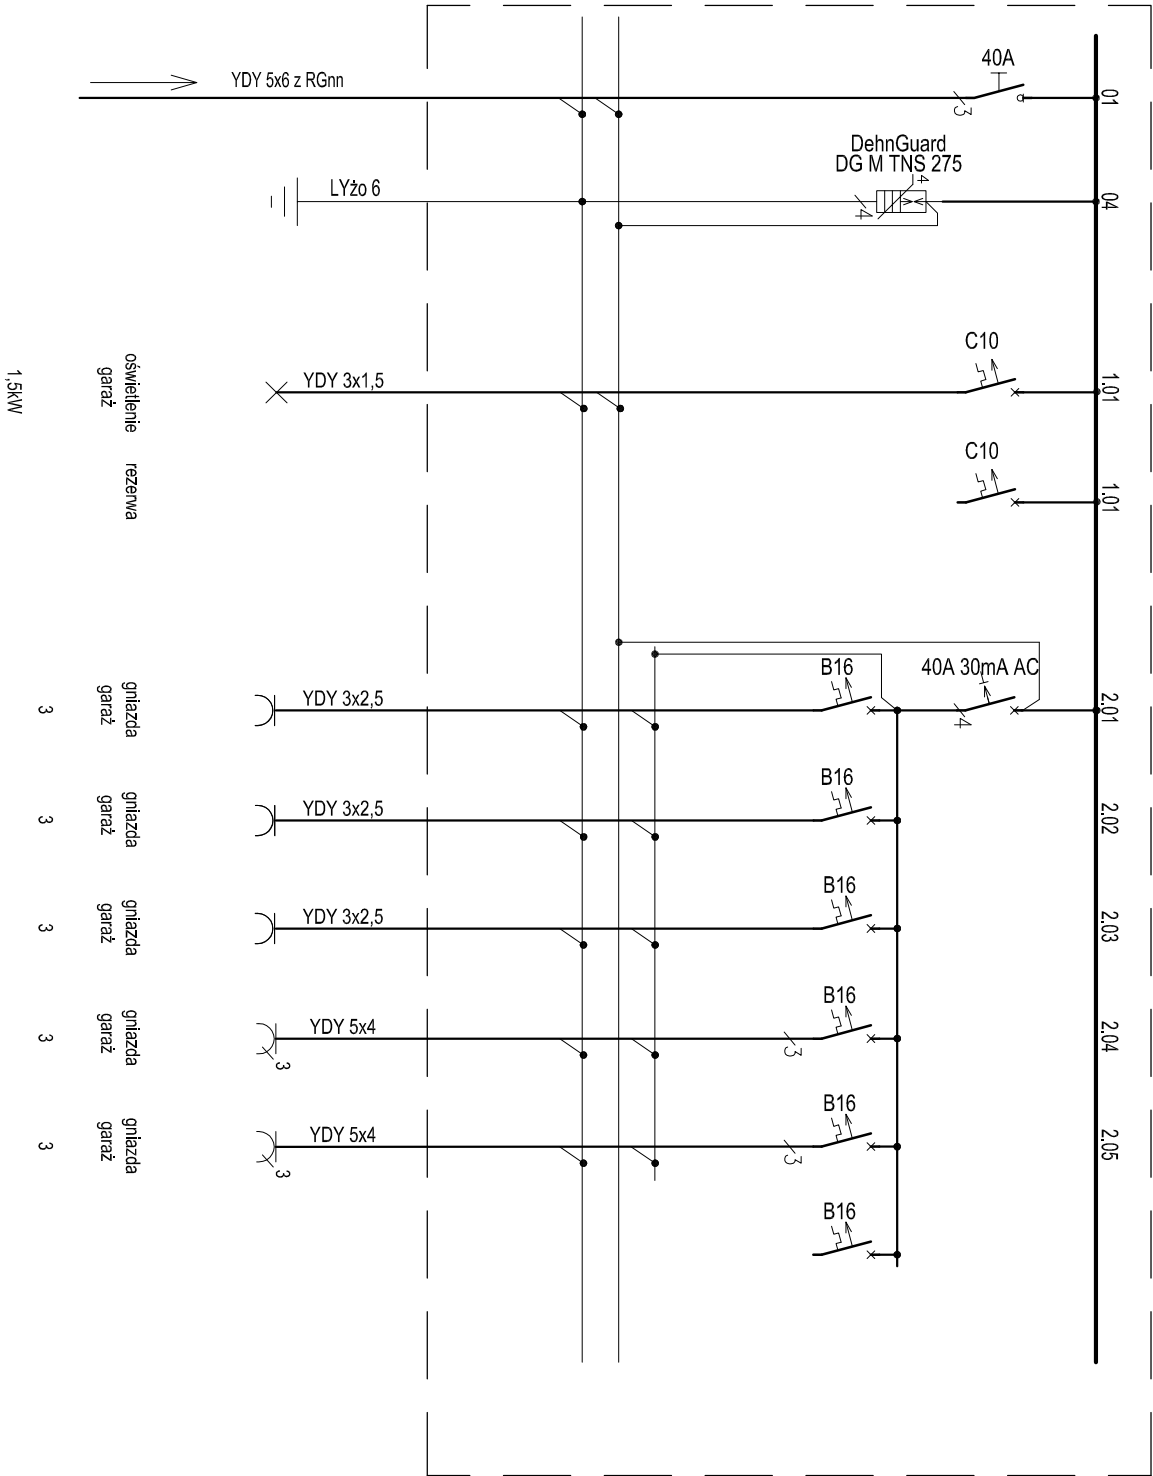

Wszelkie nazwy własne produktów, materiałów i urządzeń przywołane w niniejszym projekcie należy traktować jako przykładowe, służące określeniu pożądanego standardu wykonania i określeniu niezbędnych właściwości i wymogów założonych w dokumentacji technicznej dla danych rozwiązań. Dopuszcza się zastąpienie proponowanych rozwiązań (w oparciu o wyroby innych producentów), pod warunkiem spełnienia określonych wymagań pod względem parametrów technicznych, funkcjonalnych i użytkowych wskazanych szczegółowo w dokumentacji projektowej.

1. Pozostawić w rozdzielnicy 20% rezerwy
2. Rozdzielnicę wykonać w obudowie o stopniu ochrony IP30

pfa

Piotr Fortuna Architekt
81-310 Gdynia ul. Świątki 33/95
tel. 0507213376

inwestor:
Komenda Wojewódzka Policji w Gdańsku
ul. Okopowa 15, 80-819 Gdańsk

temat:
Przebudowa budynku komisariatu Policji w Gniewie
przy ulicy Kościuszki 2

lokalizacja:
Budynek komisariatu Policji w Gniewie
ul. Kościuszki 2, 83-140 Gniew
działka 36/2

projektant:
Marek Znajdek
nr. uprawnień UAM-KZ-7210/3589
mgr inż. Radosław Pietrzak

sprawdzający:
Alojzy Znajdek
nr. uprawnień AUB-KZ-7210/7790

branża:
ELEKTRYCZNA

tytuł rysunku:

Schemat ideowy rozdzielnicy TG

tytuł:		numer rysunku:
Projekt wykonawczy		
skala:	data:	IE-12
1:100	05.2012	