


A-A

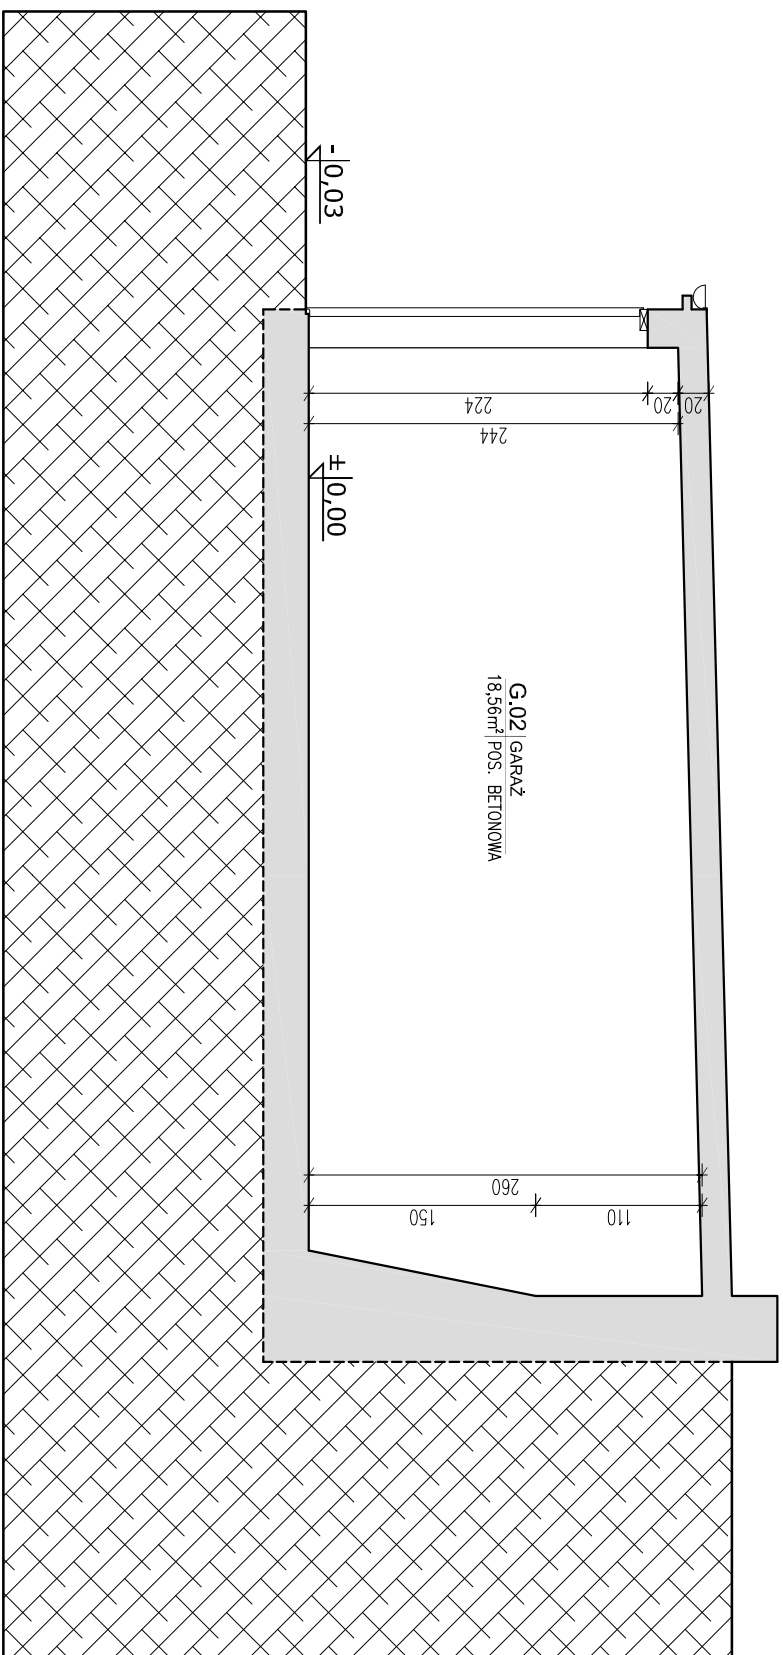

B-B

pfa		Piotr Fortuna Architekt		81-310 Gdynia ul. Ślaska 33/85 tel. 0507213376	
inwestor: Komenda Wojewódzka Policji w Gdańsku ul. Okopowa 15, 80-819 Gdańsk					
temat: Przebudowa budynku komisariatu Policji w Gniewie przy ulicy Kościuski 2					
lokalizacja: Budynek komisariatu Policji w Gniewie ul. Kościuski 2, 83-140 Gniew działka 36/2					
projektant: mgr inż. arch. Joanna Gozdanek nr. uprawnień POKK3152/2009		podpis:			
mgr inż. arch. Piotr Fortuna mgr inż. arch. Agnieszka Makowska					
branża: Architektura					
tytuł rysunku: PRZEKRÓJE GARAŻU A-A, B-B STAN ISTNIEJĄCY					
tężar: inwentaryzacja architektoniczna		numer rysunku: A-20			
skala: 1:50		data: 05.2012			