
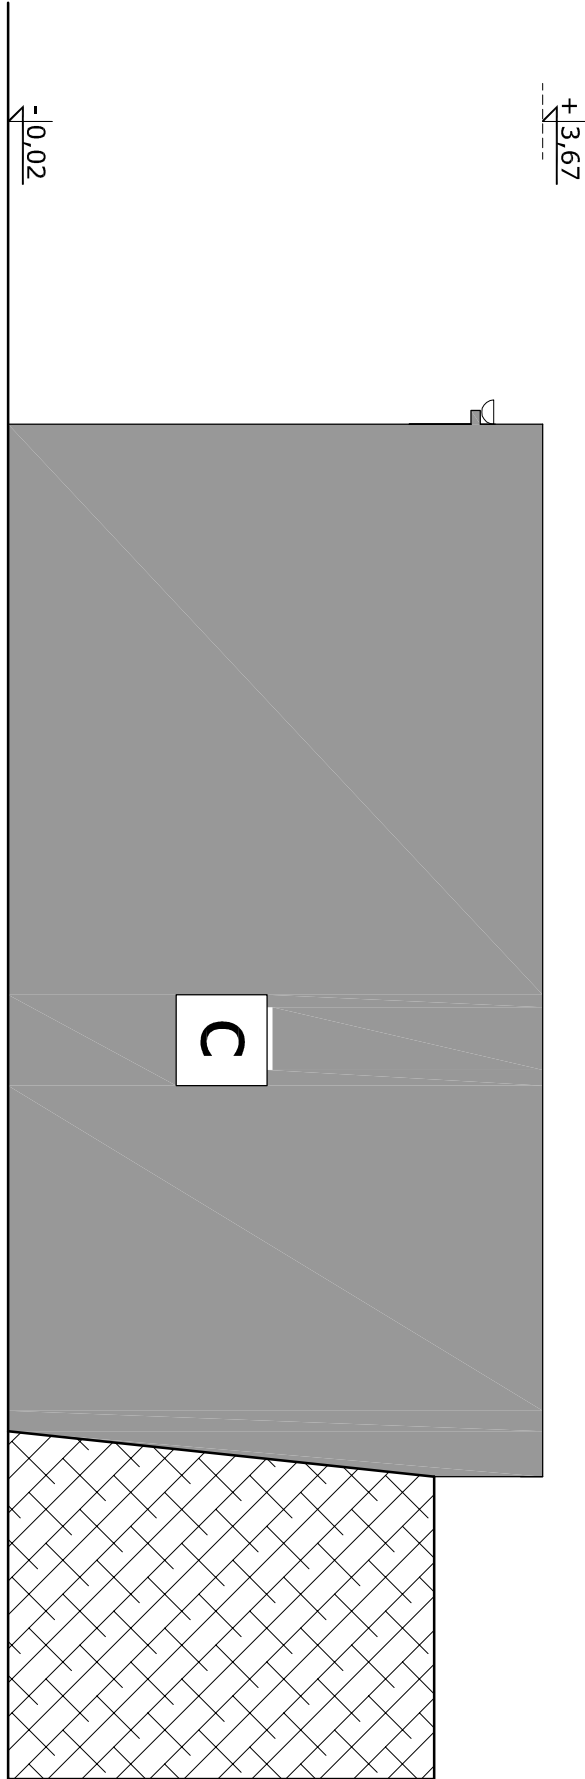


1. Wykonawca przed przystąpieniem do robót zobowiązany jest do zapoznania się ze wszystkimi dokumentacjami branżowymi i budowlanymi.
2. Wszystkie wymiary podawane są w centymetrach. Nie wolno brać żadnego wymiaru mierząc bezpośrednio z rysunku. Obowiązkiem wykonawcy jest sprawdzenie wymiaru w naturze. W wypadku jakiegokolwiek zmiany lub różnicy zauważonej między projektem a stanem faktycznym wykonawca zobowiązany jest przekazać tę informację do biura
3. Roboty budowlano-instalacyjne muszą być prowadzone z równoległą bieżącą koordynacją międzybranżową.
4. W sprawach nie określonych dokumentacją obowiązującą:
- warunki techniczne, jakim powinny odpowiadać budynki ich użytkowanie
  - warunki techniczne wykonania i odbioru robót budowlano-montażowych (wg Ministerstwa Budownictwa i Instytutu Techniki Budowlanej)
  - normy Państwowego Komitetu Normalizacyjnego (P.K.N.)
  - instrukcje, wytyczne, świadectwa dopuszczenia, atesty Instytutu Techniki Budowlanej, budowlano-instalacyjnych,
  - przepisy techniczne Inspekcji kontrolujących jakość materiałów i wykonywanych robót.
- Ściany istniejące
- Ściany projektowane
- Wyburzenia
- tylny cieniokawstrowy w kolorze grafitowym
- a tylny cieniokawstrowy silikonowy w kolorze białym np. Baunitt Princess 005
- b beton architektoniczny
- c tylny cieniokawstrowy silikonowy w kolorze grafitowym np. Baunitt Style3271
- d płyty gresowe w kolorze czarnym plomieniotworne Poweigres Lavastone gr. 14mm 60X30cm

siłownia okienne budynku z profili PCV w kolorze białym RAL9010

rury i opierzenia blacharskie z blachy ocynkowanej i powlekanej - RAL9011

blustrady w kolorze - RAL9011

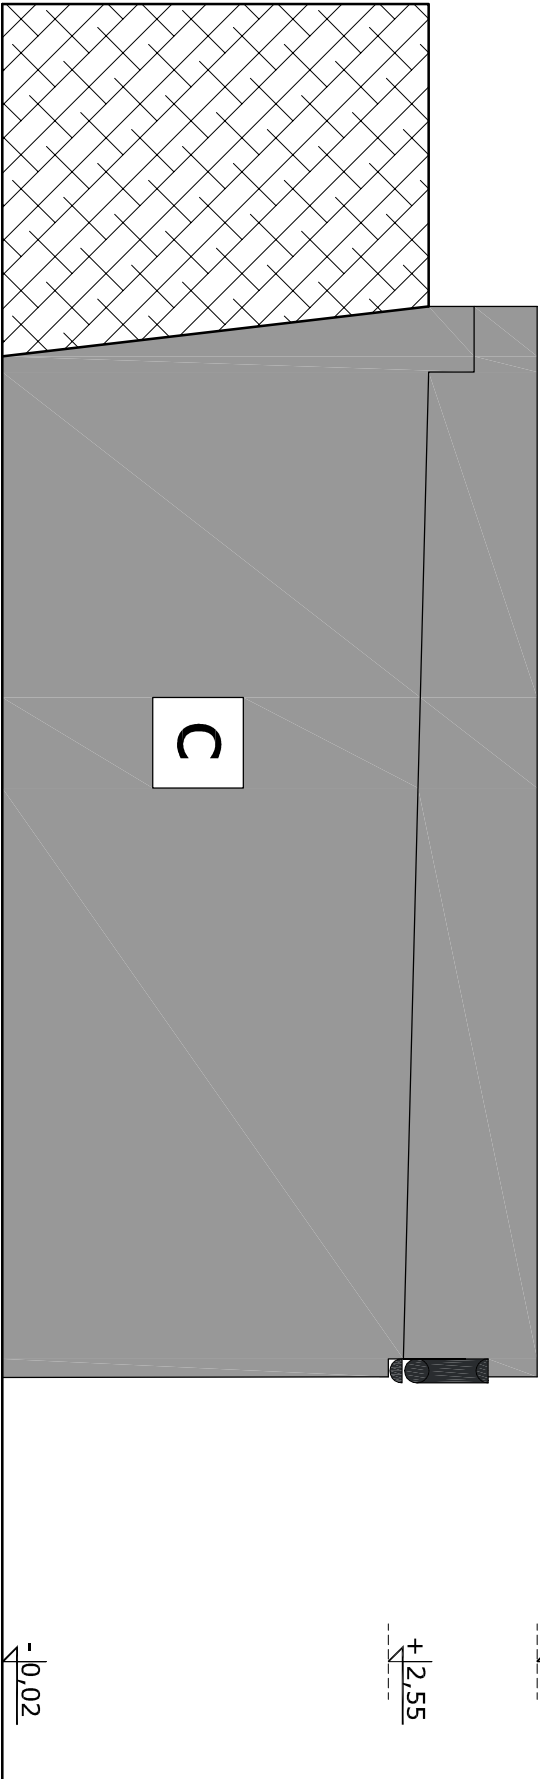

<div><div>pfa</div><div>Piotr Fortuna Architektki</div><div>81-310 Gdynia ul. Śląska 33/85</div><div>tel. 0507213376</div></div>	
inwestor:	
Komenda Wojewódzka Policji w Gdańsku	
ul. Okopowa 15, 80-819 Gdańsk	
temat:	
Przebudowa budynku komisariatu Policji w Gniewie	
przy ulicy Kościuski 2	
lokalizacja:	
Budynek komisariatu Policji w Gniewie	
ul. Kościuski 2, 83-140 Gniew	
działka 36/2	
projektant:	podpis:
mgr inż. arch. Joanna Gozdanek	
nr. uprawnień PO/KK/315/2009	
mgr inż. arch. Piotr Fortuna	
mgr inż. arch. Agnieszka Makowska	
sprawdzający:	
mgr inż. arch. Mirosław Frąszczak	
nr. uprawnień 1740/Gd/84	
branża:	
ARCHITEKTURA	
tytuł rysunku:	
ELEWACJE GARAŻU	
STAN PROJEKTOWANY	
format:	numer rysunku:
Projekt wykonawczy	
skala:	data:
1:50	05.2012
A-13	



ERROR: syntaxerror  
OFFENDING COMMAND: --nostringval--

STACK:

/Title  
( )  
/Subject  
(D:20120715174804+02'00')  
/ModDate  
( )  
/Keywords  
(PDFCreator Version 0.9.5)  
/Creator  
(D:20120715174804+02'00')  
/CreationDate  
(piotr.fortuna)  
/Author  
-mark-