




Układ sieci	
Napięcie znamionowe	
Moc zainstalowana	
IK1 Maks.	
IK3 Maks.	

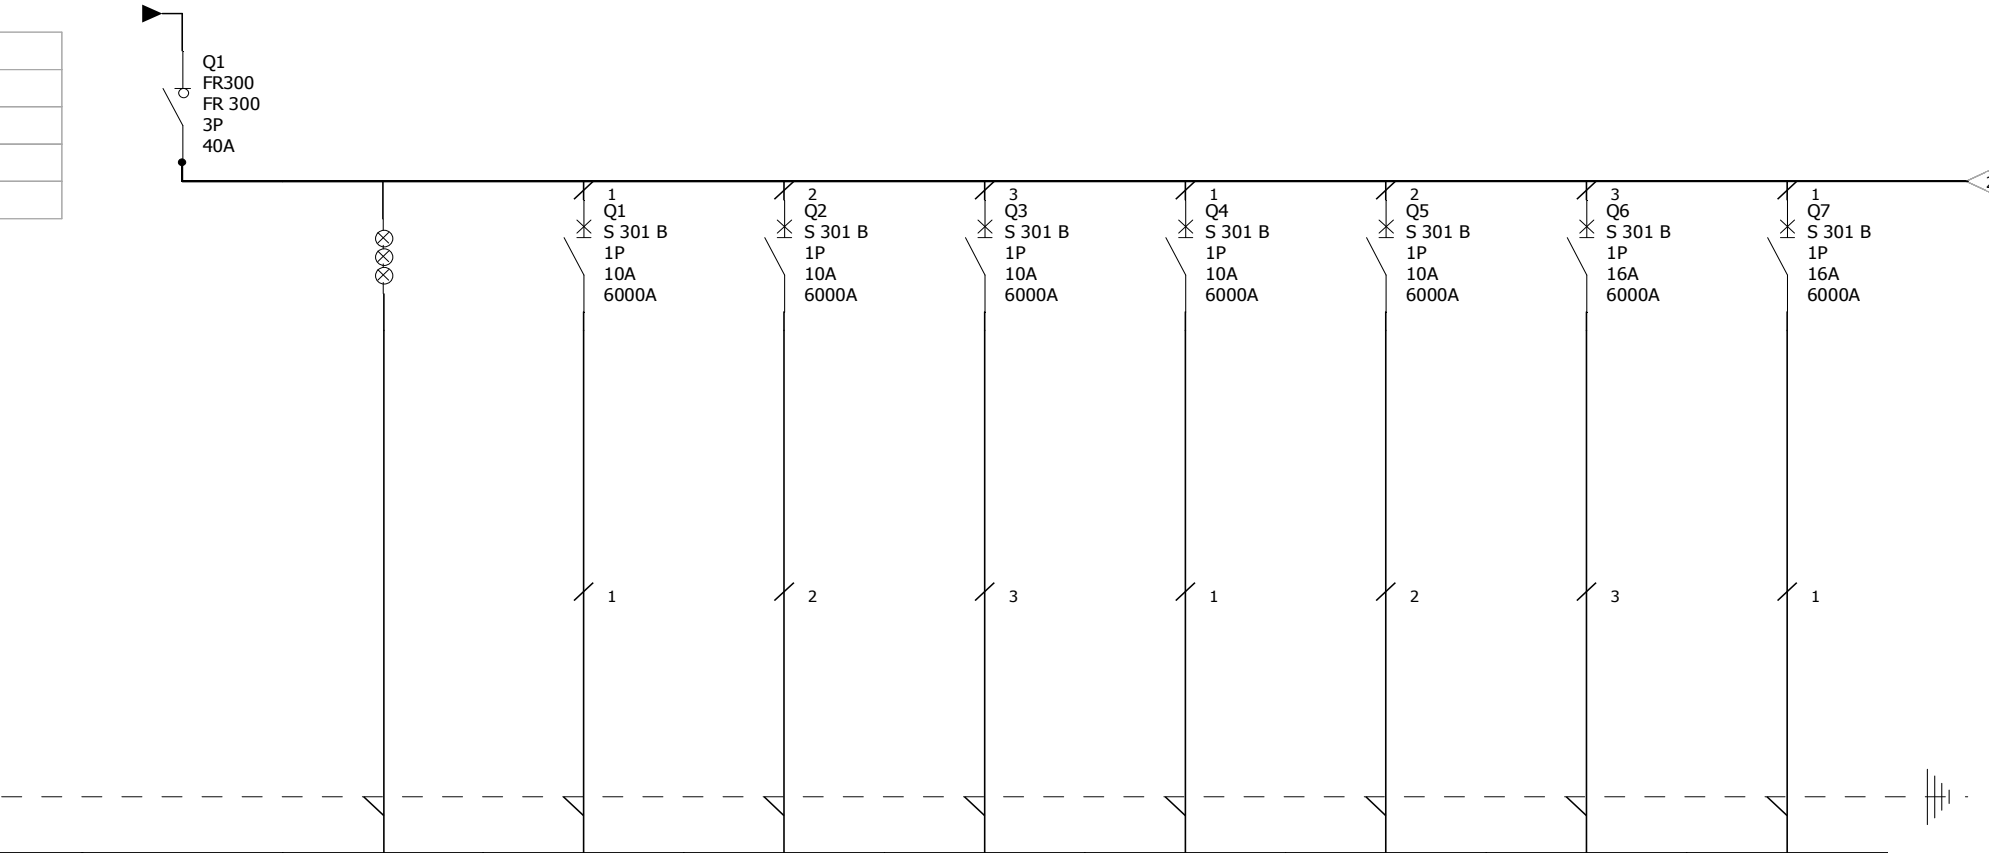

Identyfikacja urządzenia	Q1		Q1	Q2	Q3	Q4	Q5	Q6	Q7
Identyfikacja złączy									
Opis			Obwód nr O01	Obwód nr O02	Obwód nr O03	Rezerwa	Rezerwa	Obwód nr G01	Obwód nr G02
Przewód - Przekrój			4x1,5	3x1,5	3x1,5			3x2,5	3x2,5
Typ kabla			YDYżo	YDYżo	YDYżo			YDYżo	YDYżo

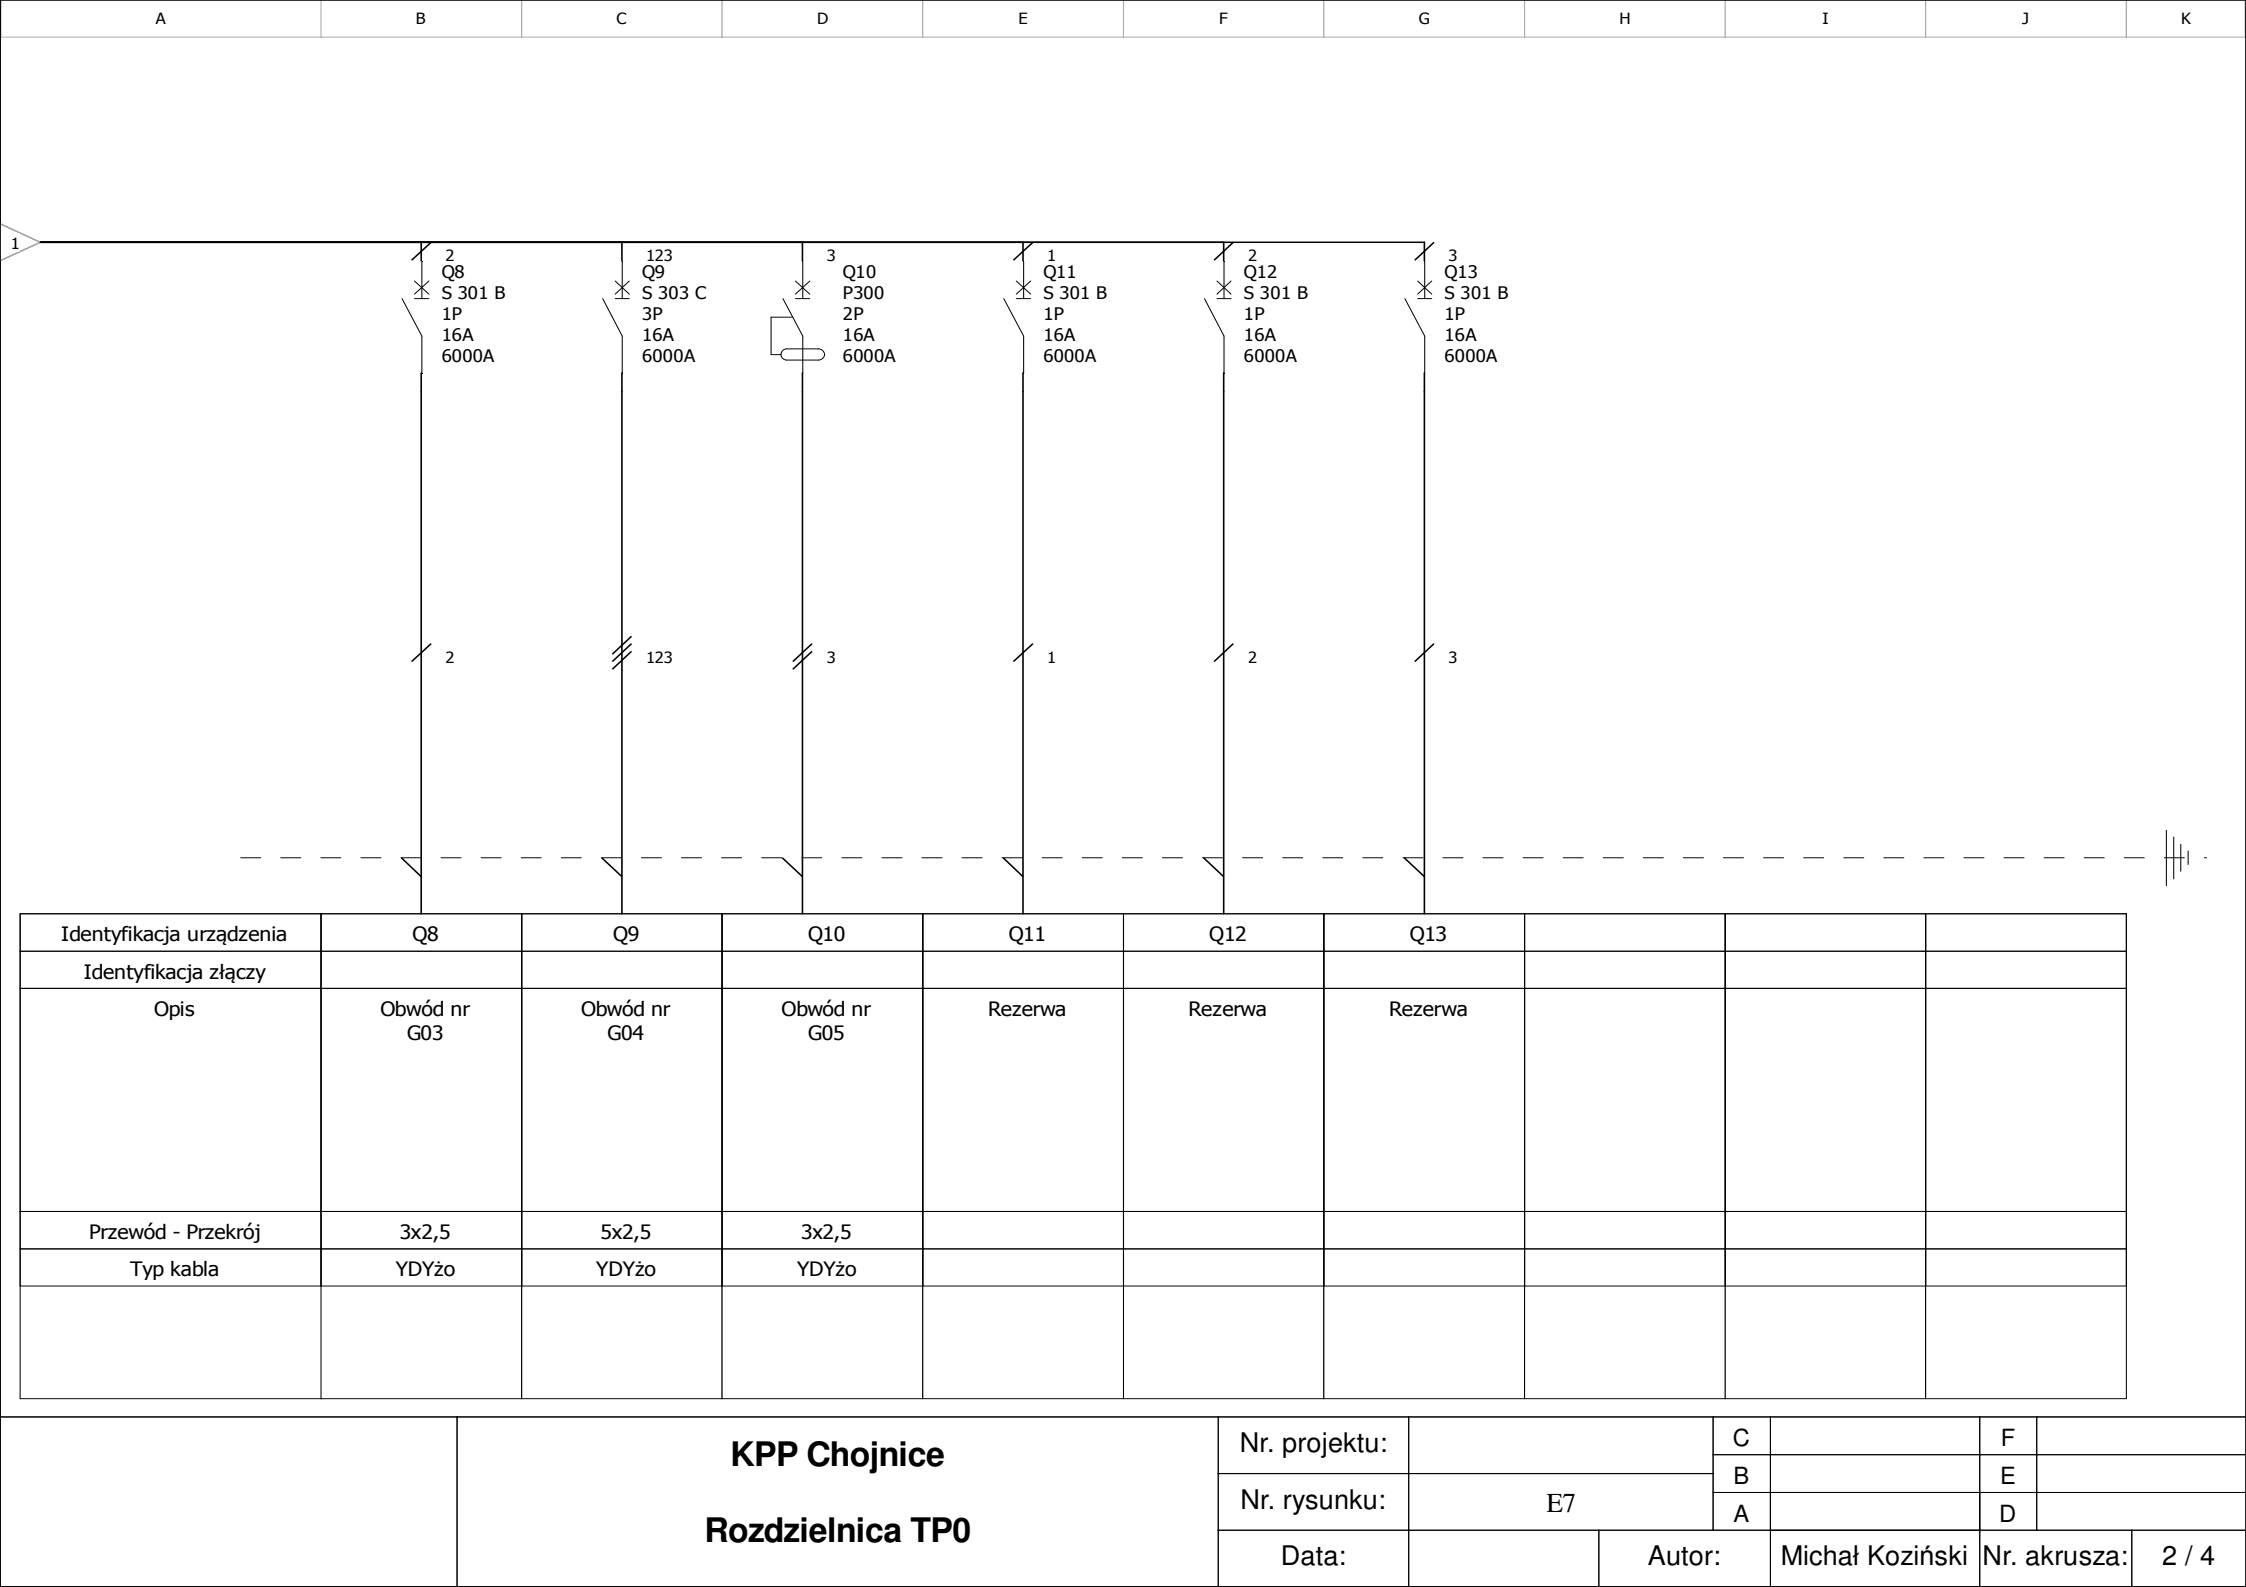

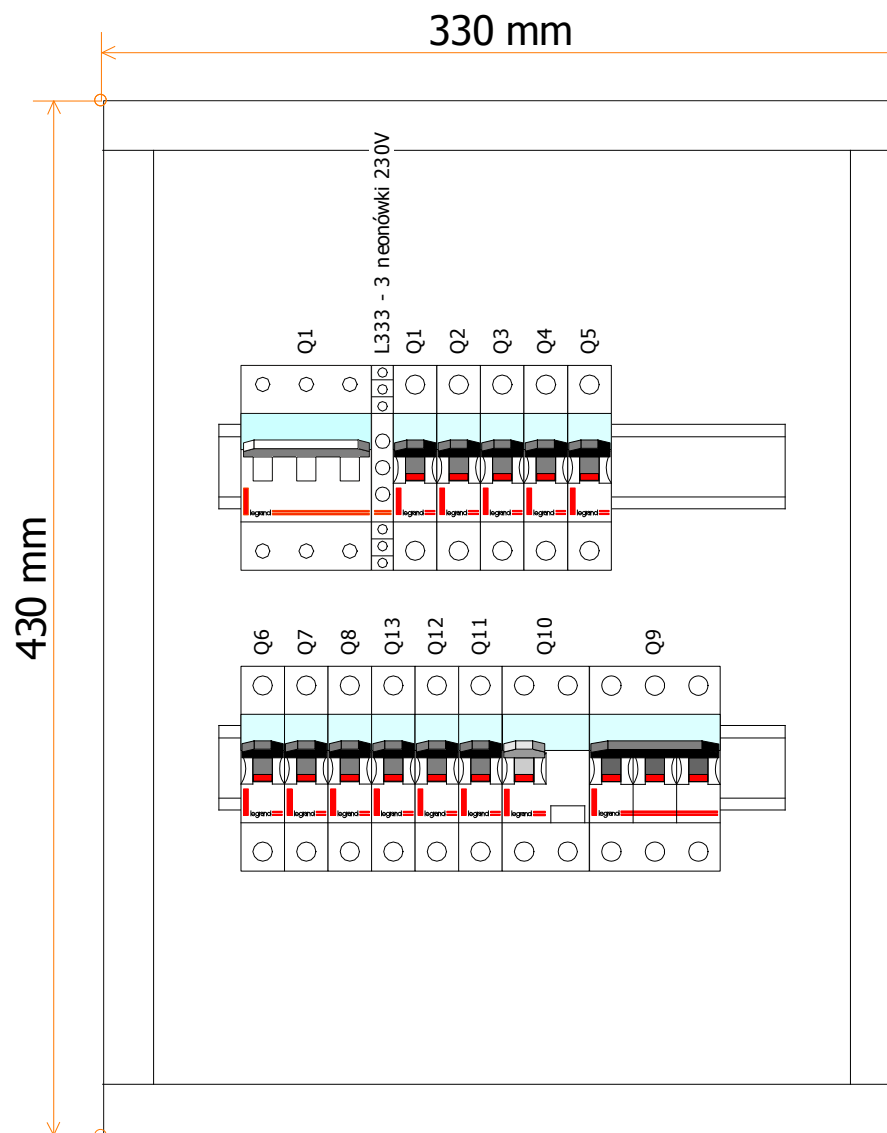

	KPP Chojnice Rozdzielnica TP0	Nr. projektu:		C		F		
		Nr. rysunku:	E7	B		E		
				A		D		
		Data:		Autor:		Michał Koziński		Nr. akursza:

Lista materiałów

Cennik:

Lista urządzeń Legrand

Referencja	Opis	Ilość
003143	SYGNALIZATOR POTRÓJNY 250/500 V	1
004347	ROZŁ. IZOL. FR 303 40 A	1
008460	WYŁ. RÓŻNIC. P 312 C 16 A-30 mA AC	1
602432	ROZDZ. RWN 2 x 12 DRZWI METALOWE	1
605508	WYŁ. S 301 B 10 1P 10 A 6 kA	5
605510	WYŁ. S 301 B 16 1P 16 A 6 kA	6
605650	WYŁ. S 303 C 16 3P 16 A 6 kA	1

Nr. projektu:

Nr. rysunku:

E7

Autor:

Michał Koziński

Data:

C

B

A

Nr. akusza:

F

E

D

4 / 4

KPP Chojnice

Rozdzielnica TP0