

TYNK GIPSOWY 1,5CM
CEGLA PEŁNA 28CM
TYNK GIPSOWY 1,5CM

TYNK GIPSOWY 1,5CM
ŚCIANA MUROWANA YTONG 12cm
TYNK GIPSOWY 1,5CM

na konstrukcji z profili CW 75 i UW 75 z pojedynczym poszyciem płytą gipsowo-kartonową RIGIPS RIGIMETR gr. 12,5 mm lub odp.

PLYTA IMPREGNOWANA TYP H2 (GKBIX)
WEŁNA MINERALNA 7cm
PLYTA IMPREGNOWANA TYP H2 (GKBIX)

TYNK GIPSOWY 1,5CM
ŚCIANA MUROWANA YTONG 24cm
TYNK GIPSOWY 1,5CM

żaluzja zewn. antywłamaniowa  
elektryczna naokienna  
Sobimex system "be clever.eu"  
CB165x255N (CA37Ø40)

kolor szary RAL 70

Z1r- napęd ręczny

TYNK GIPSOWY 1,5CM
ŚCIANA MUROWANA YTONG 30cm
TYNK GIPSOWY 1,5CM

TYNOK GIPSOWY	1,5CM
ŚCIANA MUROWANA ISTNIEJĄCA	34CM
IZOLACJA TERMICZNA STYROPIAN EPS	10CM
Podpórka ścienna z termicznym elementem rozdzielającym (termostop)	
PIONOWY PROFIL NOŚNY	
ŚZCZELINA WENTYLACYJNA	2CM
POZIOMY PROFIL NOŚNY	
Płyta elewacyjna mocowana za pomocą nitów do podkonstrukcji aluminiowej	

TYNOK GIPSOWY	1,5CM
ŚCIANA MUROWANA YTONG	34CM
IZOLACJA TERMICZNA STYROPIAN EPS 10CM	
Podpórka ścienna z termicznym elementem rozdzielającym (termostop)	
PIONOWY PROFIL NOŚNY	
ŚZCZELINA WENTYLACYJNA	2CM
POZIOMY PROFIL NOŚNY	
Płyta elewacyjna mocowana za pomocą nitów do podkonstrukcji aluminiowej	


na konstrukcji z profili CW 75 i UW 75 z pojedynczym poszyciem płytą gipsowo-kartonową  
RIGIPS RIGIMETR gr. 12,5 mm lub odp.

PLYTA GIPSOWO-KARTONOWA RIGIPS lub odp.
WEŁNA MINERALNA 7cm
PLYTA GIPSOWO-KARTONOWA RIGIPS lub odp.

nr pom.	nazwa pomieszczenia	rodzaj posadzki	powierzchnia [m2]
2/01	sala odpraw	tarket typu Tarkett 200 Silver/Beige	13,07
2/02	pokój socjalny	tarket typu Tarkett 200 Silver/Beige	12,09
2/03	pokój biurowy	wykładzina dywanowa obiektowa kolor szary typu Rambo Plus.	10,09
2/04	kl. schodowa	gres antypoślizg kolor szary typu DARK GREY prod. Stargres	13,85
2/05	korytarz	gres antypoślizg kolor szary typu DARK GREY prod. Stargres	10,78
2/06	łazienka	terakota kolor jasny szary typu DARK GREY prod. Stargres	3,81
2/07	pokój	wykładzina dywanowa obiektowa kolor szary typu Rambo Plus.	10,07
2/08	pokój	wykładzina dywanowa obiektowa kolor szary typu Rambo Plus.	13,30
2/09	łazienka	terakota kolor jasny szary typu DARK GREY prod. Stargres	2,88
2/10	łazienka	terakota kolor jasny szary typu DARK GREY prod. Stargres	2,88
2/11	pokój	wykładzina dywanowa obiektowa kolor szary typu Rambo Plus.	14,44
suma pow. Użytkowej			107,26
2/12	balkon	gres morozoodporny typu QUARZITE QZ 12 matowyprod.Nowa Gala.	23,85

pracownia	OBIEKT-pracownia projektowa 80-292 GDAŃSK UL.NIEDŹWIEDNIK 38B KOM. +48 504-724-669		
	firma	CBD INTERACTIVE 80-292 GDAŃSK UL.NIEDŹWIEDNIK 38B KOM. +48 504-724-669	
temat opracowania	PRZEBUDOWA POSTERUNKU POLICJI RD PRZY UL. JEZIORNEJ 56/2 POWIAT CHOJŃSKI CHARZYKOWY DZ. NR 238/6, 263/8		
opracował w składzie	autorzy	nr uprawnień i izby podpis	
	mgr inż. arch. Bogumila Gqsior	5181/Gd/92 w specjalności architektonicznej Pso-0144	
	mgr inż. arch. mgr inż. arch.	Krzysztof Gqsior Monika Dąbrowska	
rysunek projektowy	treść rysunku		numer rysunku
	PROJEKT WYKONAWCZY PIĘTRO		A-2
	nr zlecenia	data	branża
		06.2013	ARCHITEKTURA
			skala
			1:50

naroże okienne  
budynku skala 1:25

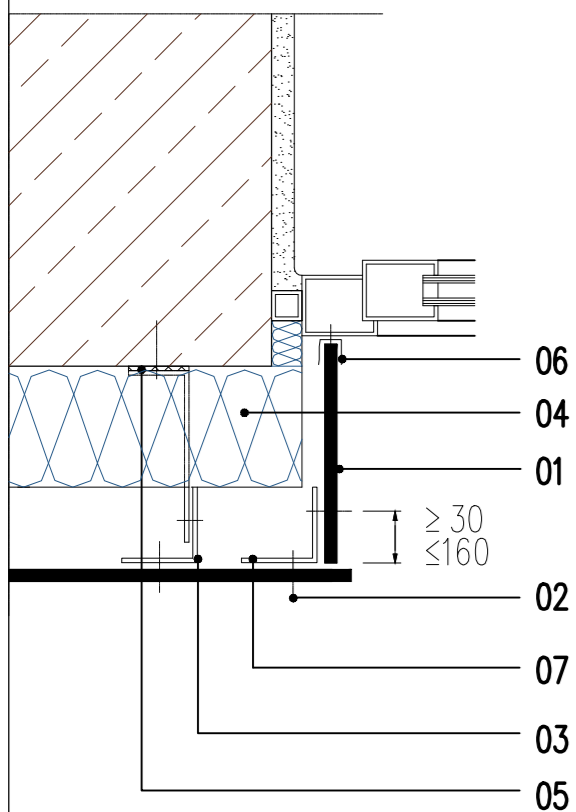

- 01 PŁYTA włókno-cementowa EQUITONE TE 20, 12 mm
- 02 Nit w kolorze płyty
- 03 Profil nośny aluminiowy
- 04 Izolacja termiczna – styropian EPS 10cm
- 05 Konsola ścienna z przekładką termiczną
- 06 U profil wykańczający
- 07 Aluminiowy kątownik