

WIDOK OD WEWNĄTRZ

PRZEKRÓJ


WIDOK OD ZEWNĄTRZ



P2	POSADZKA NA GRUNCIE
	GRES KOLOR JASNO SZARY W.G. OPISU TECHN.
	WYLEWKA CEMENTOWA 5 cm
	STYROPIAN EPS 100 5cm
	IZOLACJA P.WODNA - 2 X FOLIA PE (wywinieta 10 cm na sciane)
	WYLEWKA BETONOWA 15 cm
	PIASEK UBITY

S8	ŚCIANA ZEWN. KONSTRUKCYJNA
	TERMOIZOLACJA Z POLISTYRENU EKSTRUZOWANEGO XPS 10cm KLEJONA DO ŚCIANY np. LEPIKIEM ASFALTOWYM LUB DYSPERSYJĄ HYDROIZOLACYJNĄ MASĄ ASFALTOWO - KAUCZUKOWĄ np. DYSPERBIT lub równorzędna
	ŚCIANA ISTNIEJĄCA 34 cm

P6	ZADASZENIE
	2xPAPA termozgrzewalna
	WYLEWKA BET. 5cm
	TERMOIZOLACJA STYROPIAN XPS 5cm
	IZOLACJA P.WILGOCIOWA PAPA
	ŻEL BET 12 cm
	TERMOIZOLACJA 5cm
	TYNK CEM-WAP KOLOR RAL 7000 1.5cm

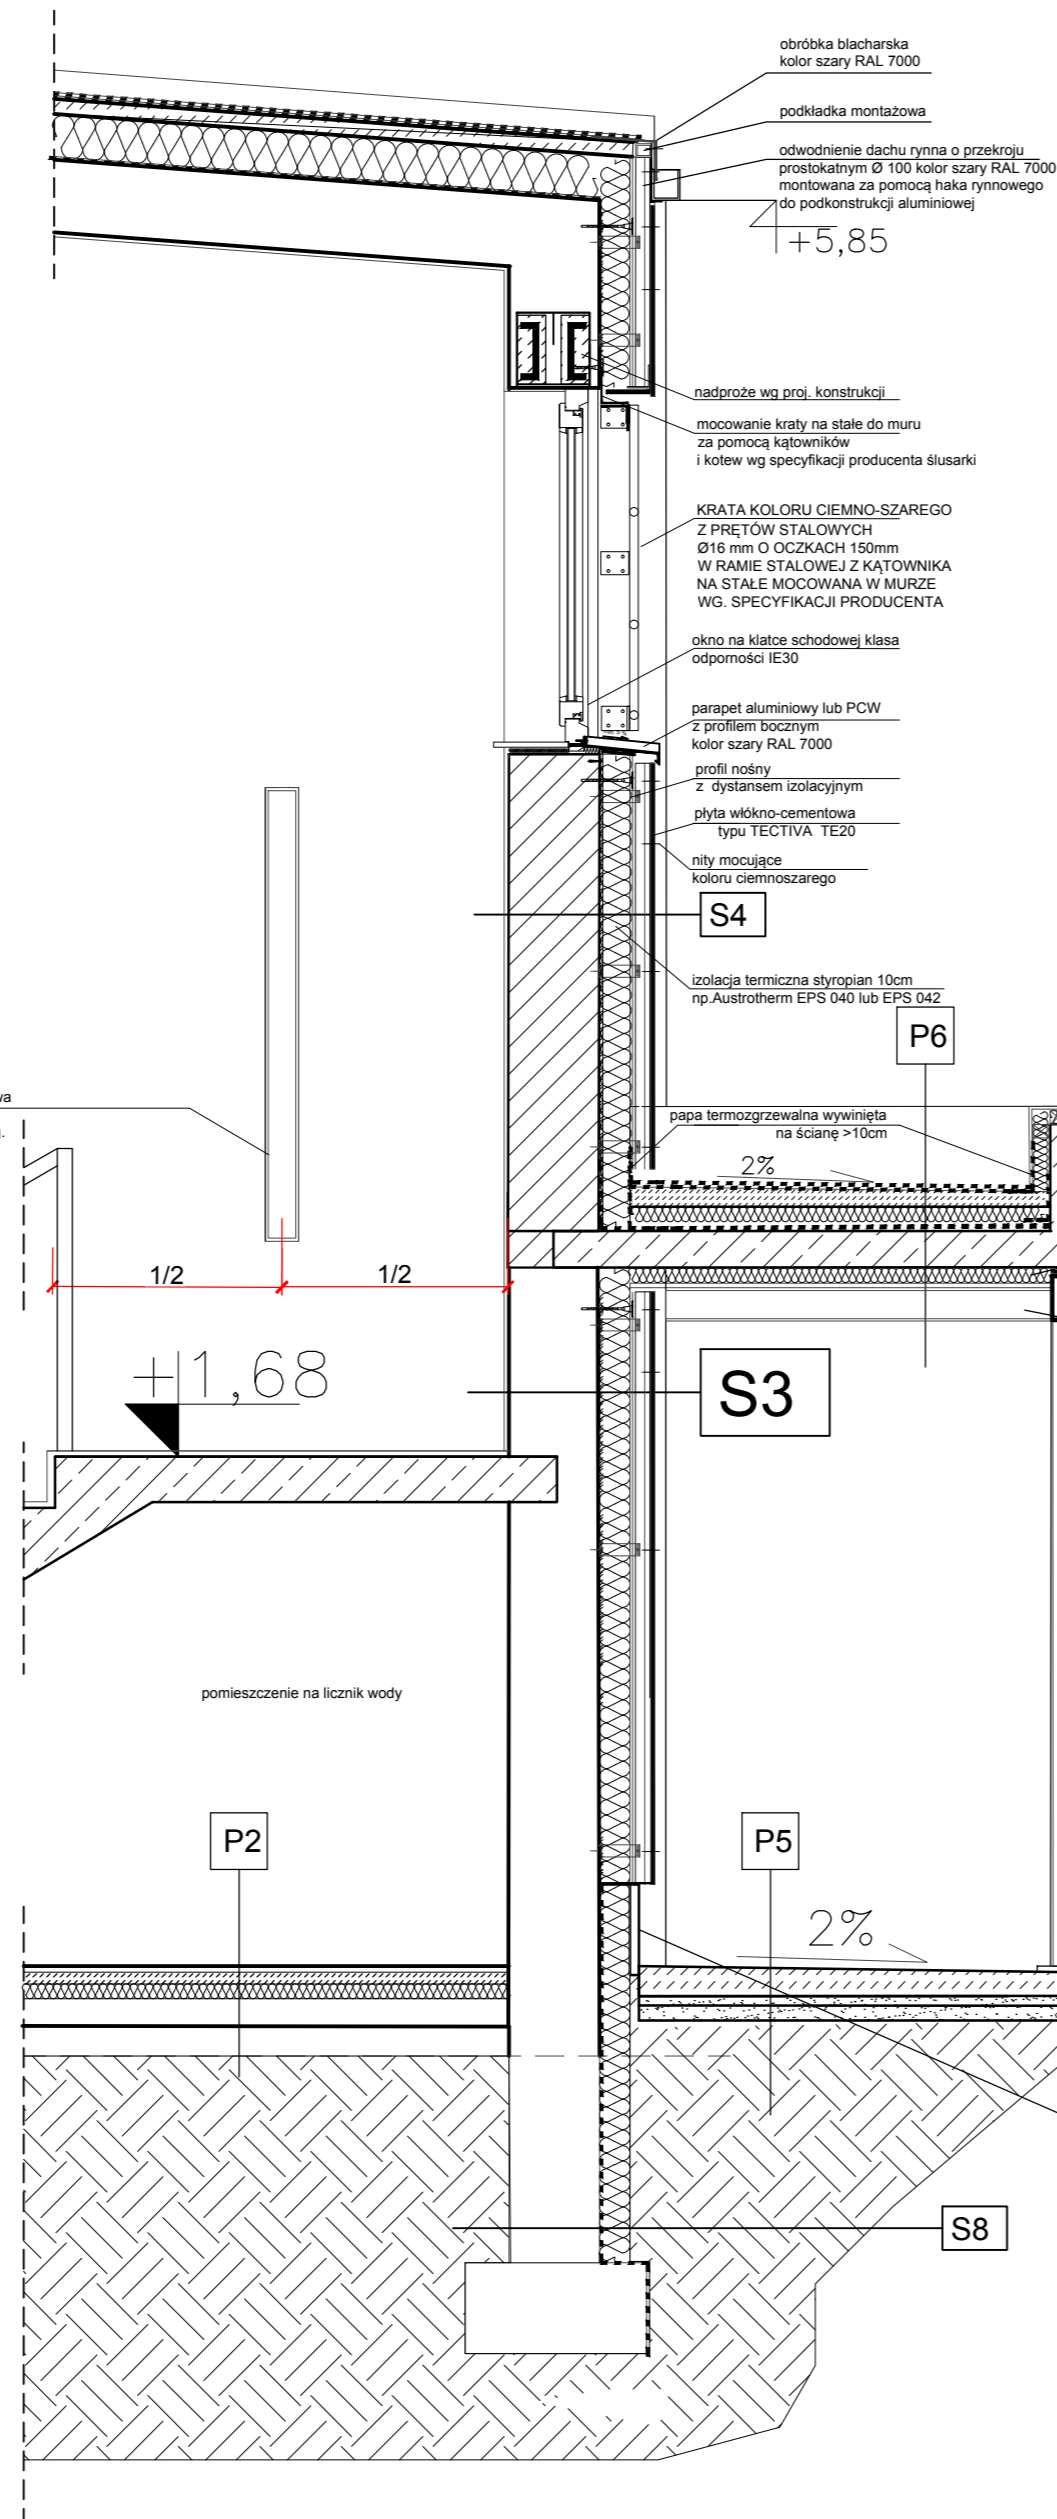

dach kryty papą termozgrzewalną modyfikowaną
SBS tyu MIDA TOP PV250 S5 lub równorzędną

obróbka blacharska kolor szary RAL 7000
odwodnienie dachu rynna o przekroju
prostokątnym Ø 100 kolor
szary RAL 7000

plyta włókno-cementowa
typu TECTIVA TE20
koloru ciemnoszarego

nity mocujące
koloru ciemnoszarego

mocowanie kraty na stałe
do muru za pomocą
kątowników i kotew
wg specyfikacji
producenta ślusarki

parapet aluminiowy
lub PCW
z profilem bocznym
kolor szary RAL 7000

podkładka montażowa

obróbka blacharska

1990 1991 1992 1993 1994 1995 1996 1997 1998 1999 2000

0 10 20 30 40 50 60 70 80 90 100

Moyenne Salaire en milliers de francs

Année

termoizolacja 5cm styropian XPS
typu Austrotherm XPS TOP 30 SF


przekładka ze styroduru ok.1-2cm

belka stalowa ocynkowana
o przekroju prostokątnym
wg. projektu konstr.
kolor szary RAL 7000

slup stalowy o przekroju
prostokątnym wg. projektu konstr.
kolor szary RAL 7000
zakotwiony
do podłoża za pomocą
4 kotew typu HILTI

odwodnienie zadaszenia
rynna o przekroju
prostokątnym Ø 100
kolor ciemnoszary
RAL7000

COKÓŁ ECOMUR
z betonu architektonicznego
zbrojonego włóknem szklanym
(GRC-Glassfibre Reinforced Concrete)
wysokości 30cm lub równorzędną
kolor RAL 7035
wg rys. detal D5

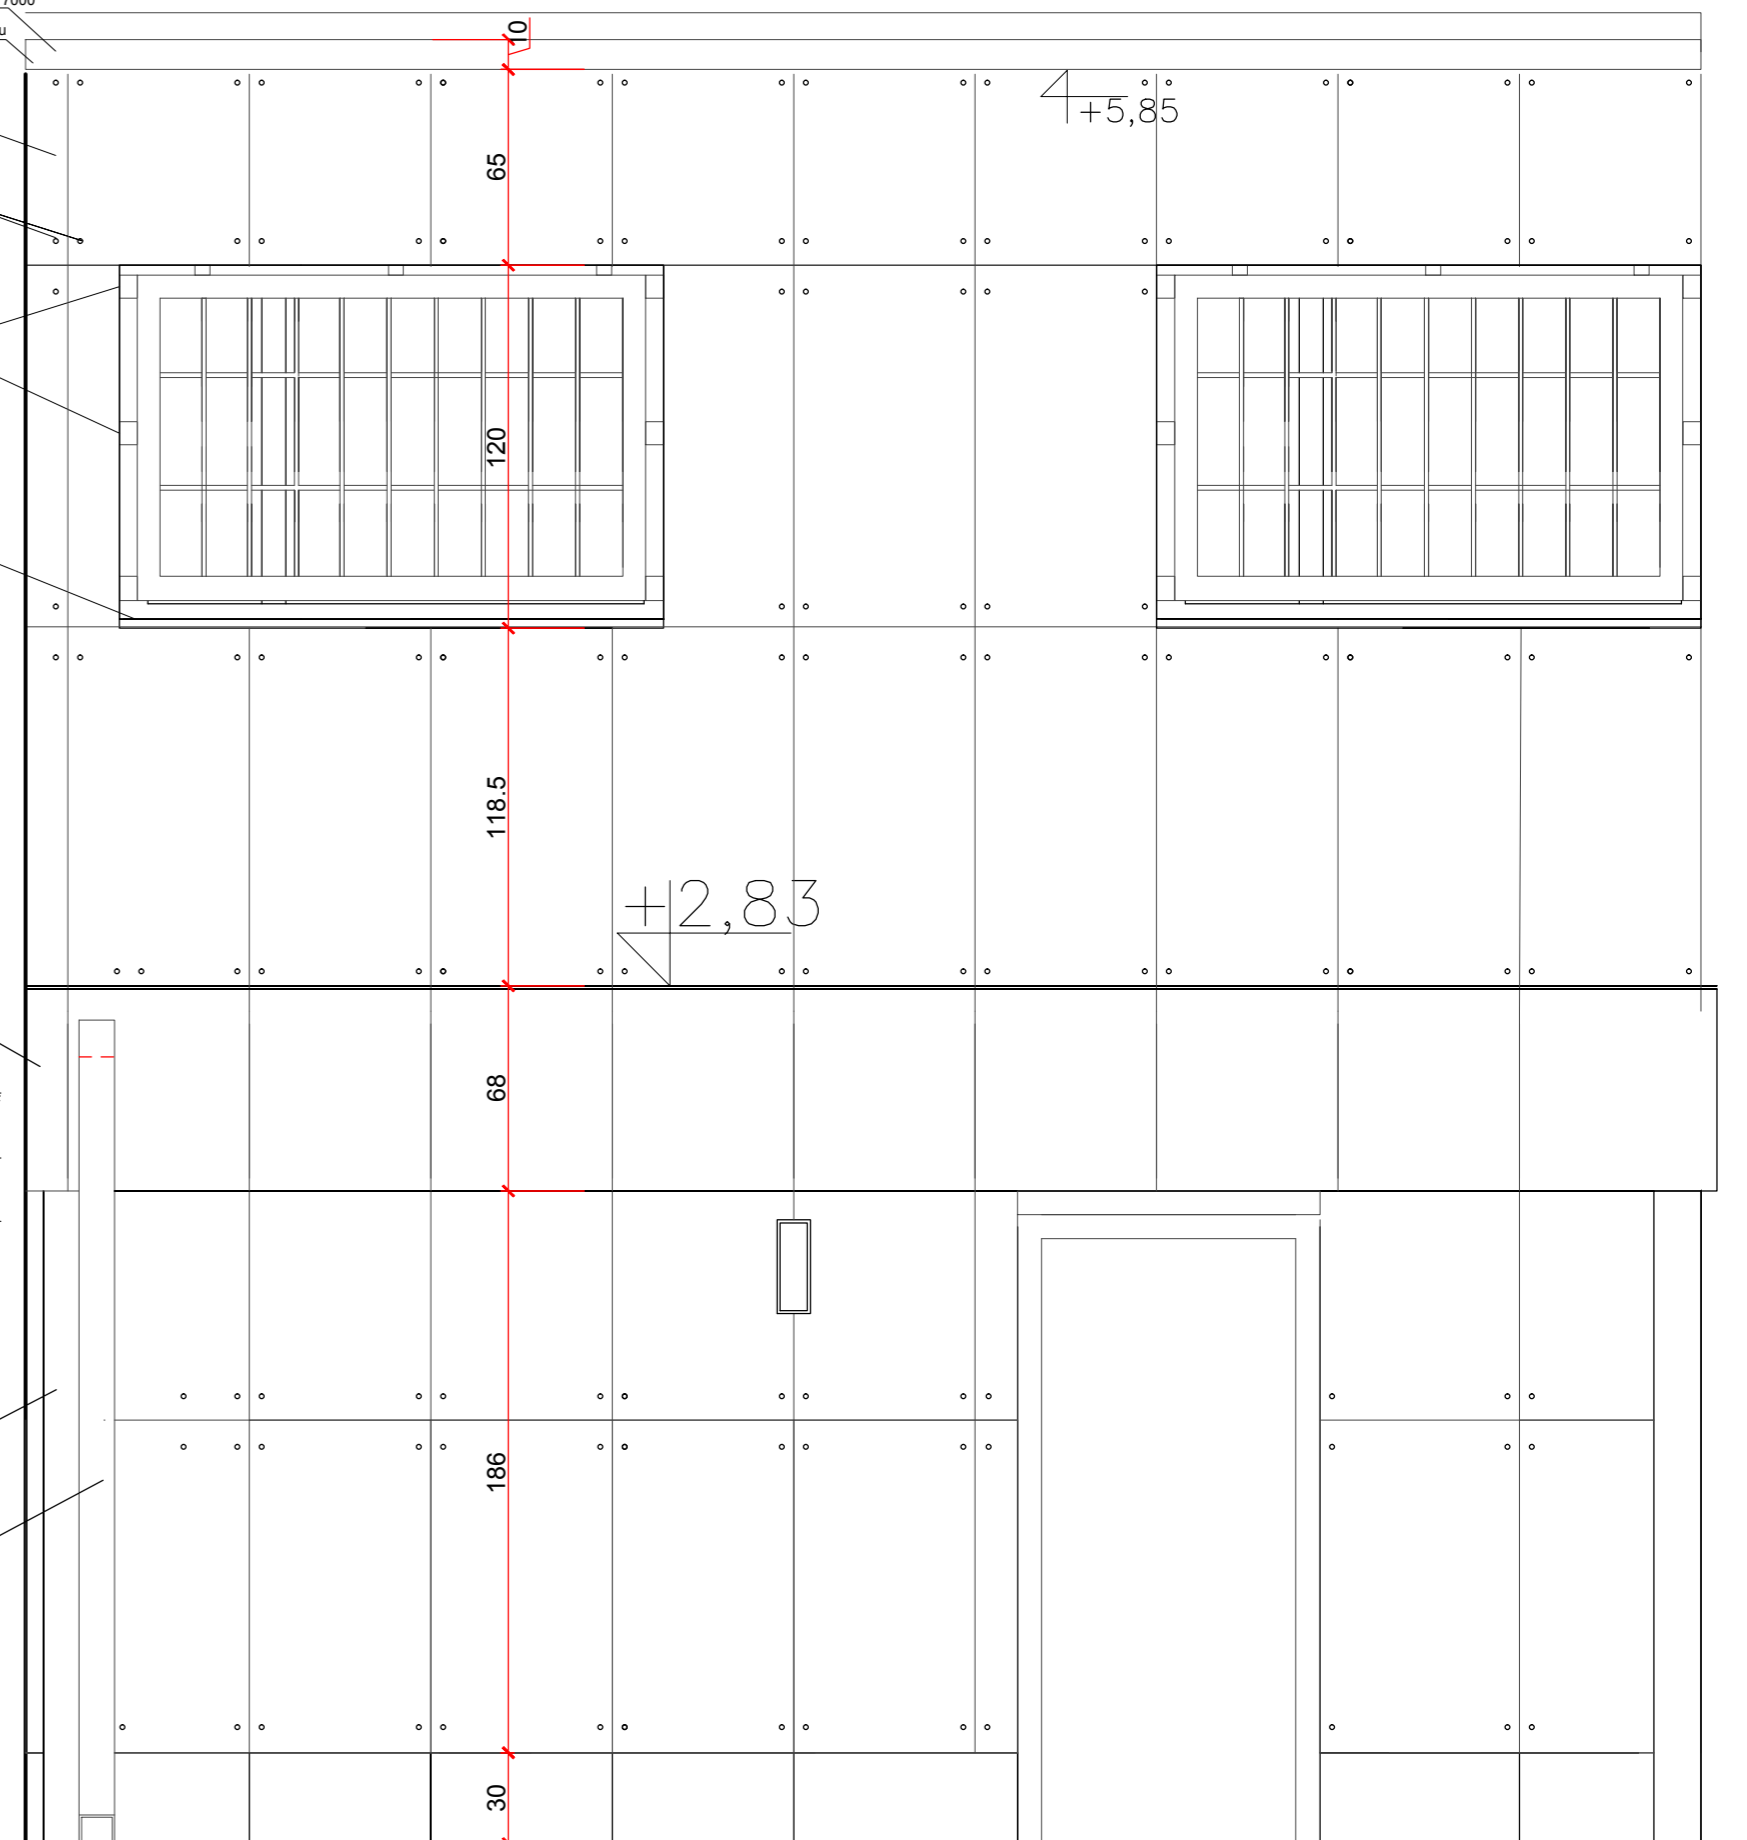

pracownia	<p align="center">CBD INTERACTIVE 80-292 GDAŃSK UL.NIEDZWIEDNIK 38B KOM. +48 504-724-669</p>		
	<p align="center">PRZEBUDOWA POSTERUNKU POLICJI RD PRZY UL. JEZIORNEJ 56/2 POWIAT CHOJNICKI CHARZYKOWY DZ. NR 238/6, 263/8</p>		
temat opracowania	autorzy	nr uprawnień i izby	podpis
	mgr inż. arch. Bogumila Gqsior	5181/Gd/92 w specjalności architektonicznej Po-0144	
opracował zespół w składzie	mgr inż. arch. mgr inż. arch.	Krzysztof Gqsior Monika Dąbrowska	
	treść rysunku		numer rysunku
rysunek projektowy	<p align="center">PROJEKT WYKONAWCZY DETAL</p>		<p>D-4</p>
	nr zlecenia	data	branża
		06.2013	ARCHITEKTURA
			skala
			1:25