


DETAL D7 - OBRÓBKA ATTYKI

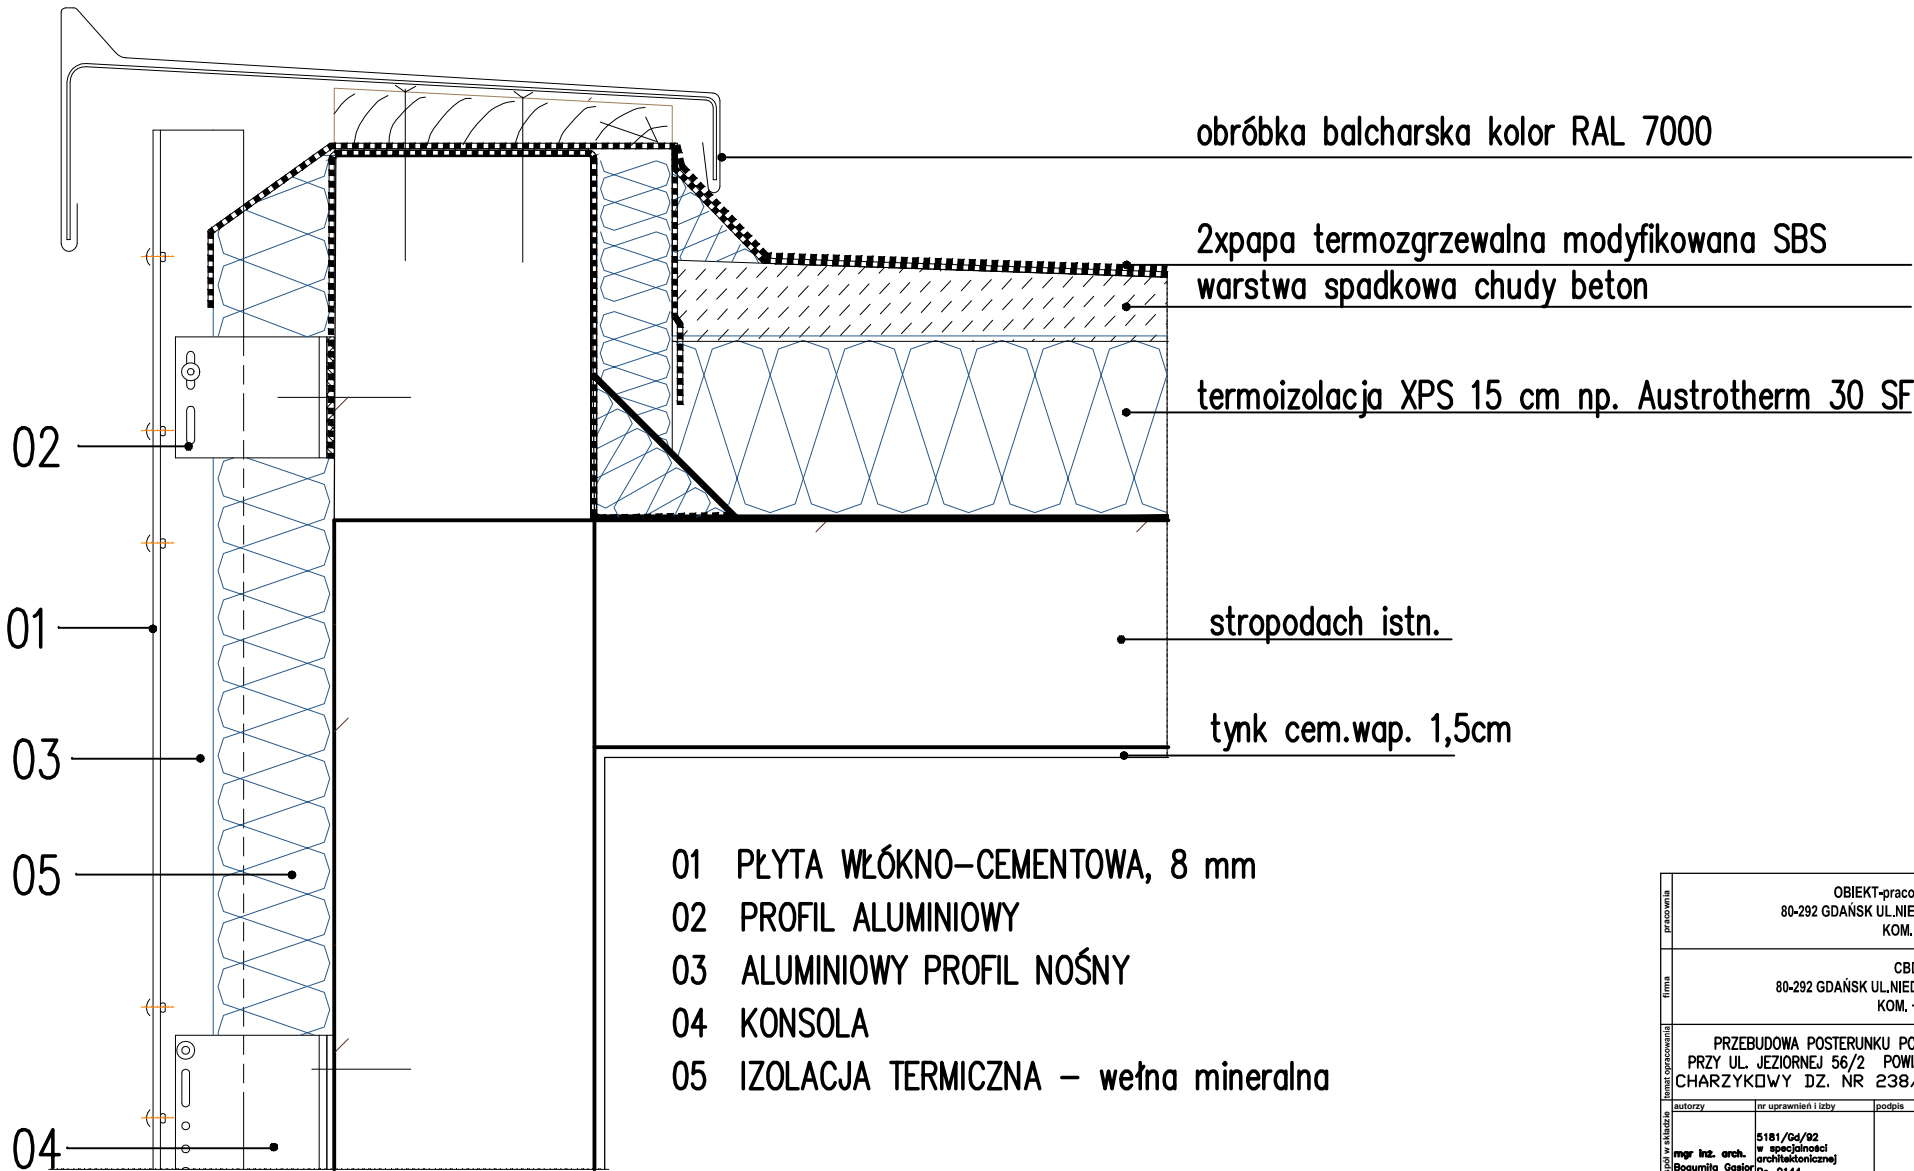

pracownia	OBJEKT-pracownia projektowa 80-292 GDAŃSK UL.NIEDŹWIEDNIK 38B KOM. +48 504-724-669		
	CBD INTERACTIVE 80-292 GDAŃSK UL.NIEDŹWIEDNIK 38B KOM. +48 504-724-669		
firma	PRZEBUDOWA POSTERUNKU POLICJI RD PRZY UL. JEZIORNEJ 56/2 POWIAT CHOJNICKI CHARZYKOWY DZ. NR 238/6, 263/8		
limit opłacania	autorzy	nr uprawnień i izby	podpis
opracował zespół w składzie	mgr inż. arch. mgr inż. arch. mgr inż. arch.	5181/Gd/92 w specjalności architektonicznej Po-0144	
	mgr inż. arch. mgr inż. arch.	Krzysztof Gęsiór Monika Dąbrowska	
rysunek projektowy	treść rysunku		numer rysunku
	PROJEKT WYKONAWCZY DETAL ATTYKI		D-7
nr zlecenia	data	branża	skala
	06.2013	ARCHITEKTURA	1:20