



Widok AA od północnej strony działki

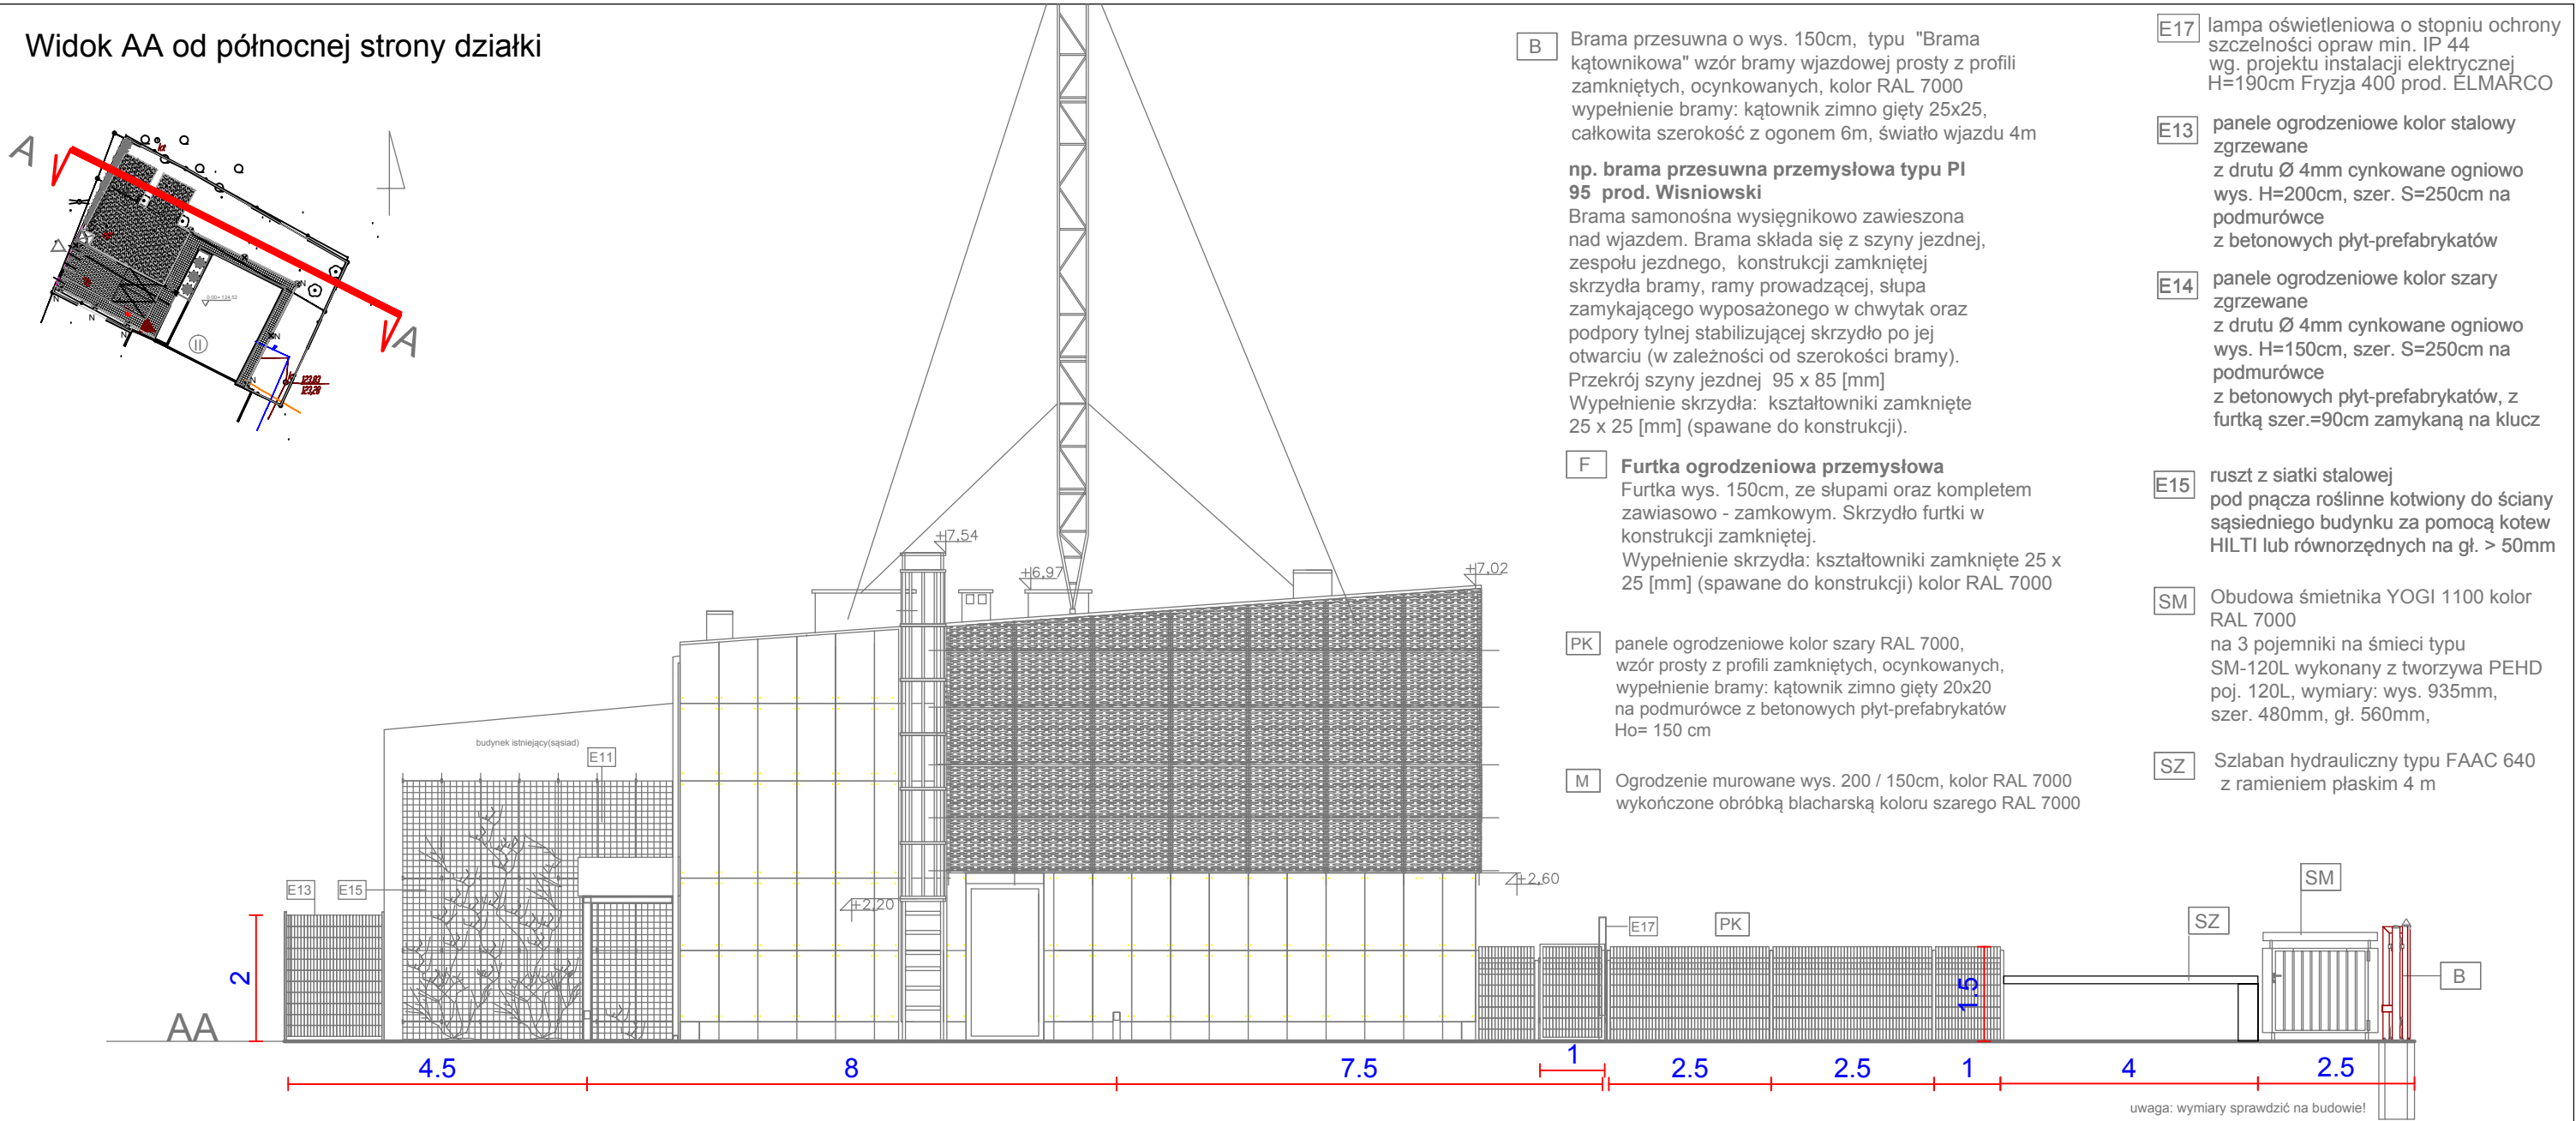

PROJEKT OGRODZENIA -widok BB na zachodnią stronę działki (od frontu, z ul. Jeziornej)

uwaga: linią ogrodzenia nie przekroczyć granicy działki

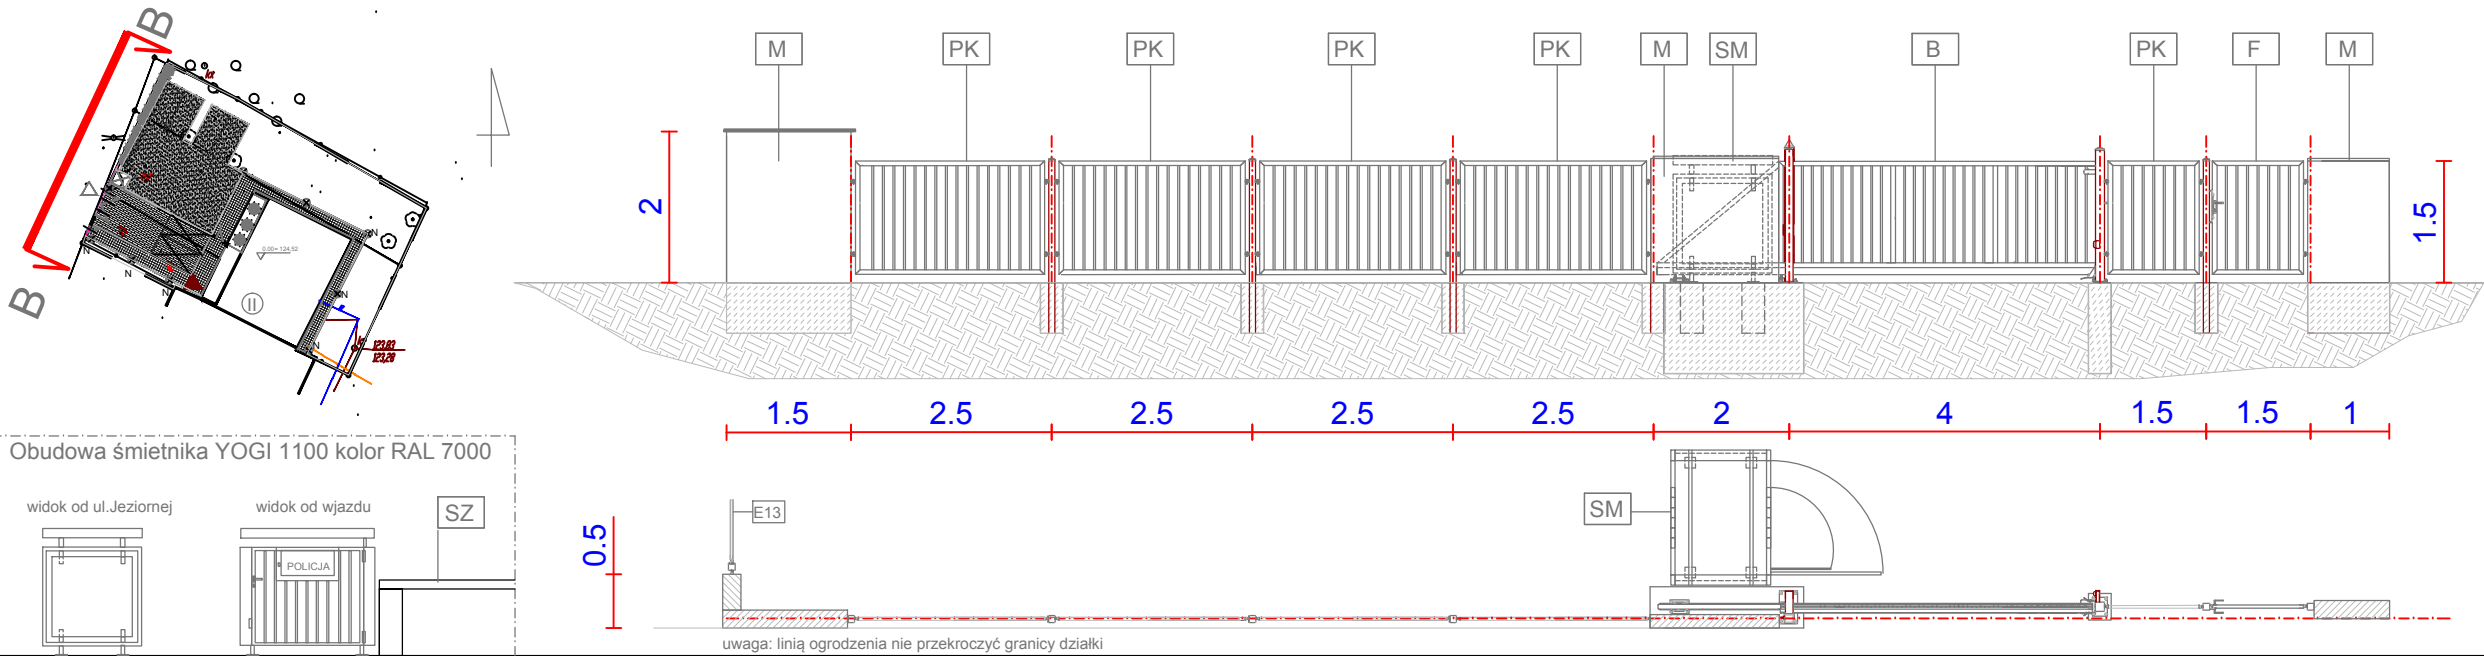

pracownia	OBIEKT-pracownia projektowa 80-292 GDAŃSK UL.NIEDŹWIEDNIK 38B KOM. +48 504-724-669	
	CBD INTERACTIVE 80-292 GDAŃSK UL.NIEDŹWIEDNIK 38B KOM. +48 504-724-669	
firma	PRZEBUDOWA POSTERUNKU POLICJI RD PRZY UL. JEZIORNEJ 56/2 CHARZYKOWY DZ. NR 238/6, 263/8	
temat opracowania	nr uprawnień i izby	podpis
	5181/G4/92 w specjalności architektonicznej Po-0144	
mgr inż. arch. mgr inż. arch.	Bogumiła Gąsior	Krzysztof Gąsior Monika Dąbrowska
treść rysunku		numer rysunku
PROJEKT WYKONAWCZY ZT		ZT.2
nr zlecenia	data	branża
	07.2013	ARCHITEKTURA
		skala
		1:100