

**E17** lampa oświetleniowa o stopniu ochrony szczelności opraw min. IP 44 wg. projektu instalacji elektrycznej H=190cm Fryzja 400 prod. ELMARCO

**E13** panele ogrodzeniowe kolor stalowy zgrzewane z drutu Ø 4mm cynkowane ogniowo wys. H=200cm, szer. S=250cm na podmurówce z betonowych płyt-prefabrykatów


**E14** panele ogrodzeniowe kolor szary zgrzewane z drutu Ø 4mm cynkowane ogniowo wys. H=150cm, szer. S=250cm na podmurówce z betonowych płyt-prefabrykatów, z furtką szer.=90cm zamykaną na klucz

**F** **Furtka ogrodzeniowa przemysłowa**  
Furtka wys. 150cm, ze słupami oraz kompletem zawiasowo - zamkowym. Skrzydło furtki w konstrukcji zamkniętej.  
Wypełnienie skrzydła: kształtowniki zamknięte 25 x 25 [mm] (spawane do konstrukcji) kolor RAL 7000

**PK** panele ogrodzeniowe kolor szary RAL 7000, wzór prosty z profili zamkniętych, ocynkowanych, wypełnienie bramy: kątownik zimno gięty 20x20 na podmurówce z betonowych płyt-prefabrykatów Ho= 150 cm

**M** Ogrodzenie murowane wys. 200 / 150cm, kolor RAL 7000 wykończone obróbką blacharską koloru szarego RAL 7000

**E15** ruszt z siatki stalowej pod pnącza roślinne kotwiony do ściany sąsiedniego budynku za pomocą kotew HILTI lub równorzędnych na gł. > 50mm

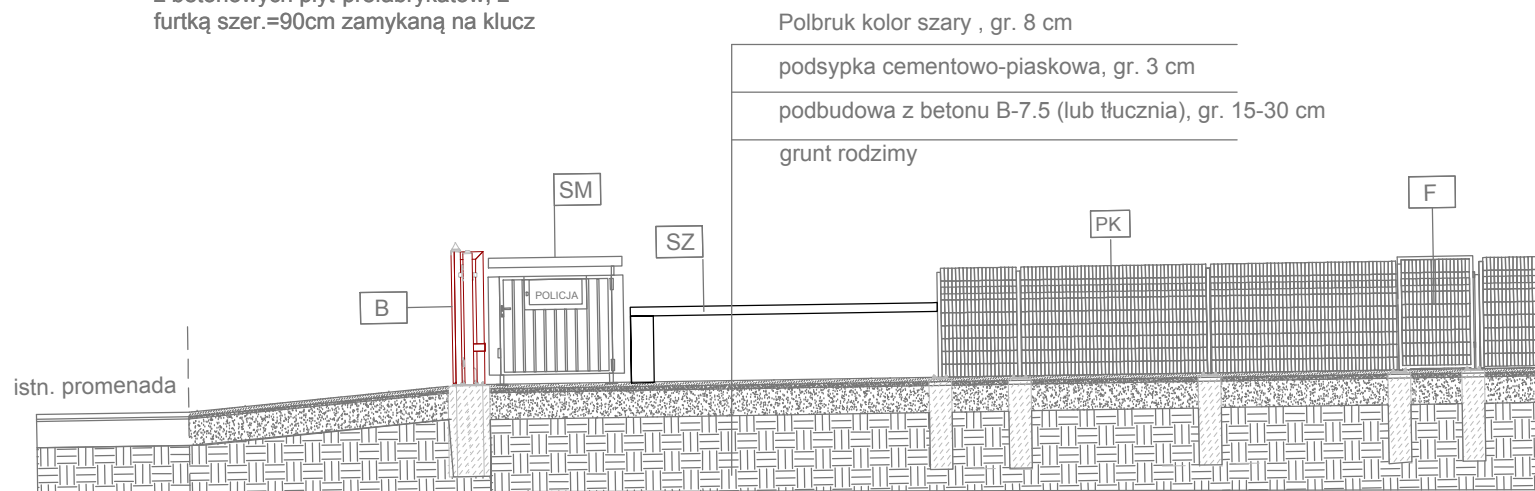

**B** Brama przesuwna o wys. 150cm, typu "Brama kątownikowa" wzór bramy wjazdowej prosty z profili zamkniętych, ocynkowanych, kolor RAL 7000 wypełnienie bramy: kątownik zimno gięty 25x25, całkowita szerokość z ogonem 6m, światło wjazdu 4m

**np. brama przesuwna przemysłowa typu PI 95 prod. Wisniowski**

Brama samonośna wysięgnikowo zawieszona nad wjazdem. Brama składa się z szyny jezdnej, zespołu jezdnego, konstrukcji zamkniętej skrzydła bramy, ramy prowadzącej, słupa zamykającego wyposażonego w chwytak oraz podpory tylnej stabilizującej skrzydło po jej otwarciu (w zależności od szerokości bramy). Przekrój szyny jezdnej 95 x 85 [mm] Wypełnienie skrzydła: kształtowniki zamknięte 25 x 25 [mm] (spawane do konstrukcji).

**SZ** Szlaban hydrauliczny typu FAAC 640 z ramieniem płaskim 4 m

**SM** Obudowa śmietnika YOGI 1100 kolor RAL 7000 na 3 pojemniki na śmieci typu SM-120L wykonany z tworzywa PEHD poj. 120L, wymiary: wys. 935mm, szer. 480mm, gł. 560mm,

pracownia	OBIEKT-pracownia projektowa 80-292 GDAŃSK UL.NIEDŹWIEDNIK 38B KOM. +48 504-724-669		
	CBD INTERACTIVE 80-292 GDAŃSK UL.NIEDŹWIEDNIK 38B KOM. +48 504-724-669		
	PRZEBUDOWA POSTERUNKU POLICJI RD PRZY UL. JEZIORNEJ 56/2 CHARZYKOWY DZ. NR 238/6, 263/8		
firma			
temat opracowania			
opracował zespół w składzie			
opracował zespół w składzie			
treść rysunku			
numer rysunku			
branża			
skala			

PROJEKT WYKONAWCZY  
ZT - przekrój przez dojazd

**ZT.3**

07.2013 ARCHITEKTURA 1:100